
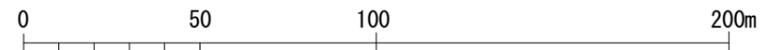


モデル丘 配置計画平面図

S=1:1000 (A1)
S=1:2000 (A3)

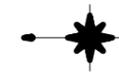

年度	工事番号	号
河川名 路線名	施工位置	
モデル丘施工実施設計		
モデル丘 配置計画平面図		
縮尺	S=1:1000 (A1) S=1:2000 (A3)	全 8 葉の内 1 葉
設計	製図	
岩沼市建設部復興整備課		