

Handwritten checkmarks and a mark.

施工延長 L=237.2m

汚水管布設工（下水道用リブ付硬質塩化ビニル管φ150） L=231.3m

污水1号人孔 N=6箇所

小口径人孔 N=1箇所

取付管布設工 N=20箇所

第A-1号取付部

奥山4号線 起点 奥山4号線 終点

奥山4号線 起点 奥山4号線 終点




押分字奥山

工 事 名	令和7年度 岩沼市公共下水道事業 三軒茶屋末地区汚水枝線工事		
工事箇所	岩沼市 坪分字奥山 地内		
図 名	奥山4号線 平面図		
縮 尺	S=1:500	図面番号	1/5
設 計	岩沼市上下水道部上下水道施設課		

✓




奥山4号線 標準横断図

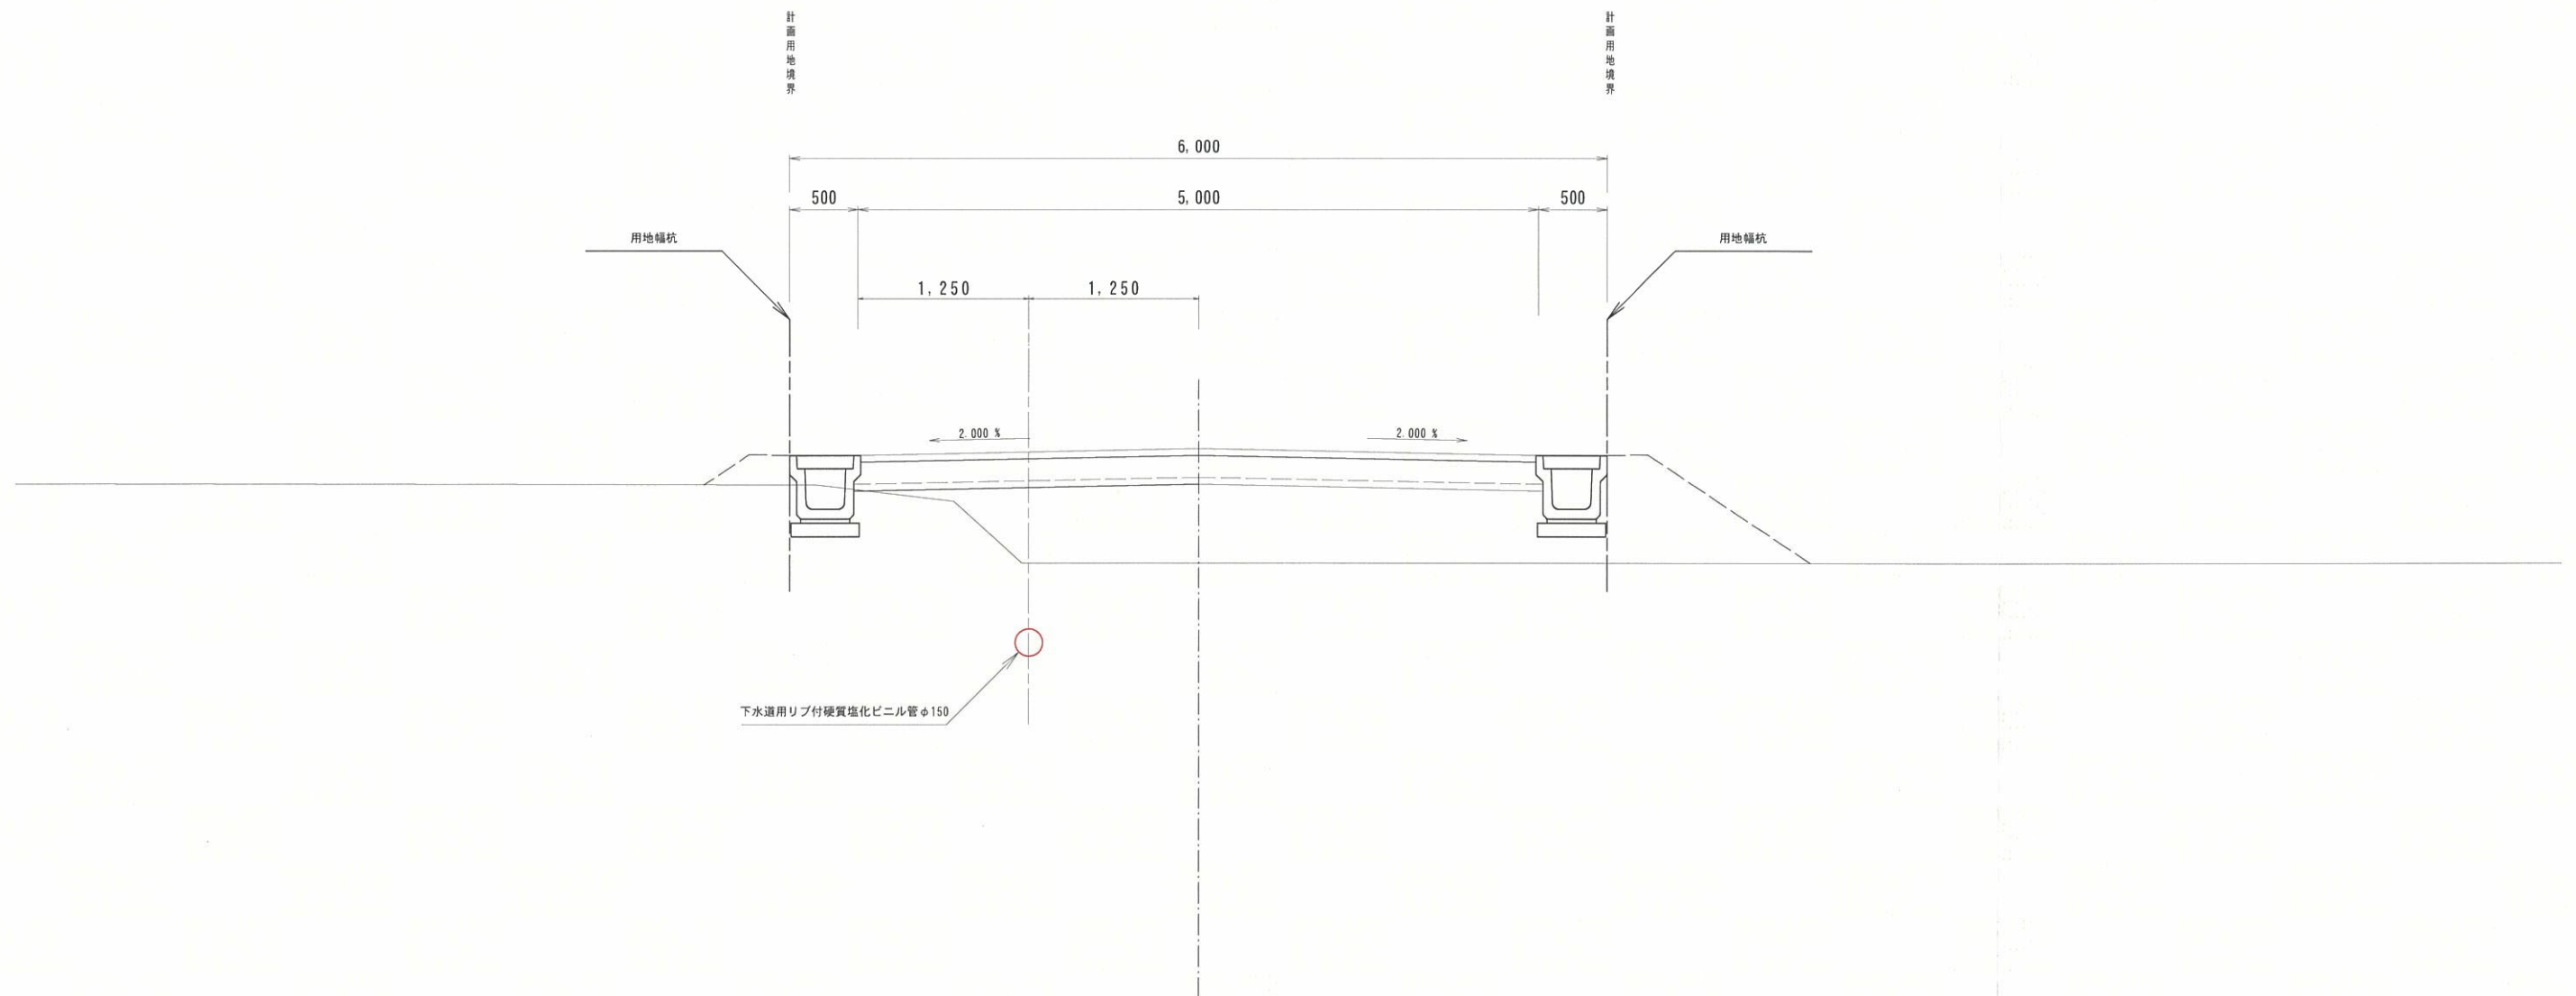


工事名	令和7年度 岩沼市公共下水道事業 三軒茶屋東地区汚水枝線工事		
工事箇所	岩沼市 押分字奥山 地内		
図名	奥山4号線 標準横断図		
縮尺	S=1:25	図面番号	3/5
設計	岩沼市上下水道部上下水道施設課		

標準構造図 S=1:25


1号人孔標準図 S=1:25

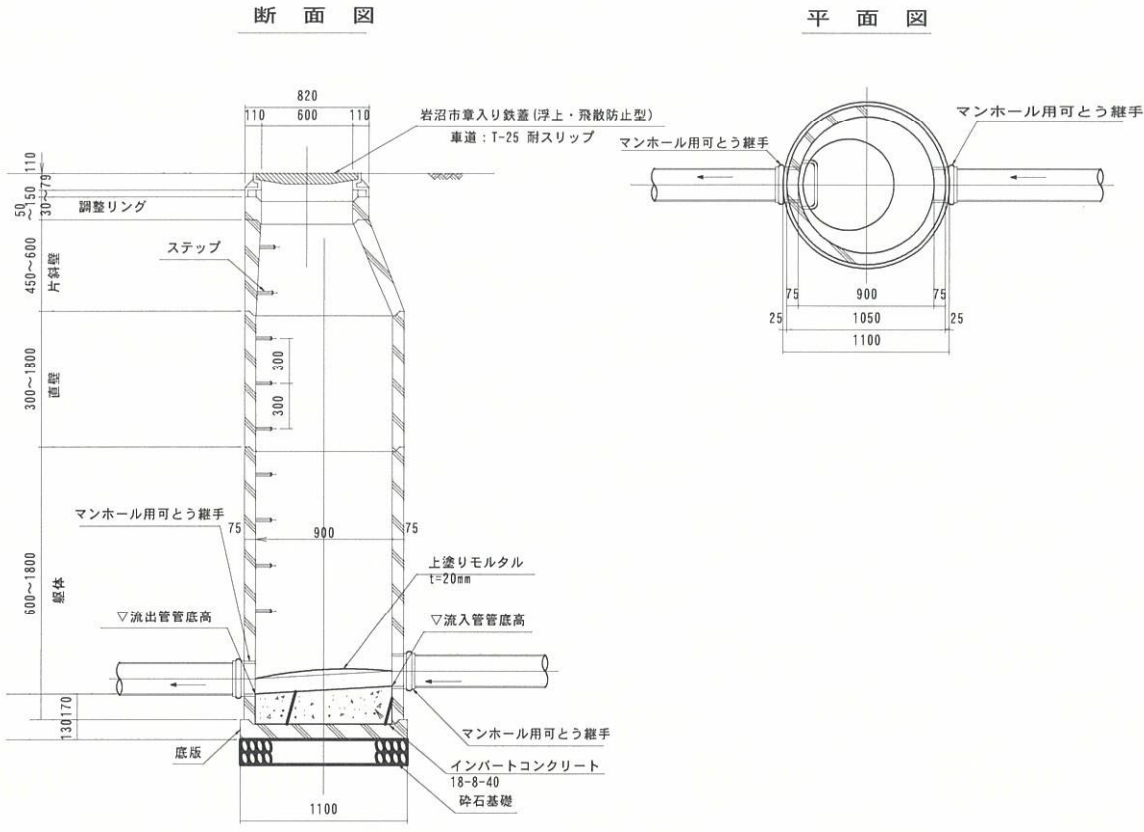

小口径人孔標準図 S=1:10

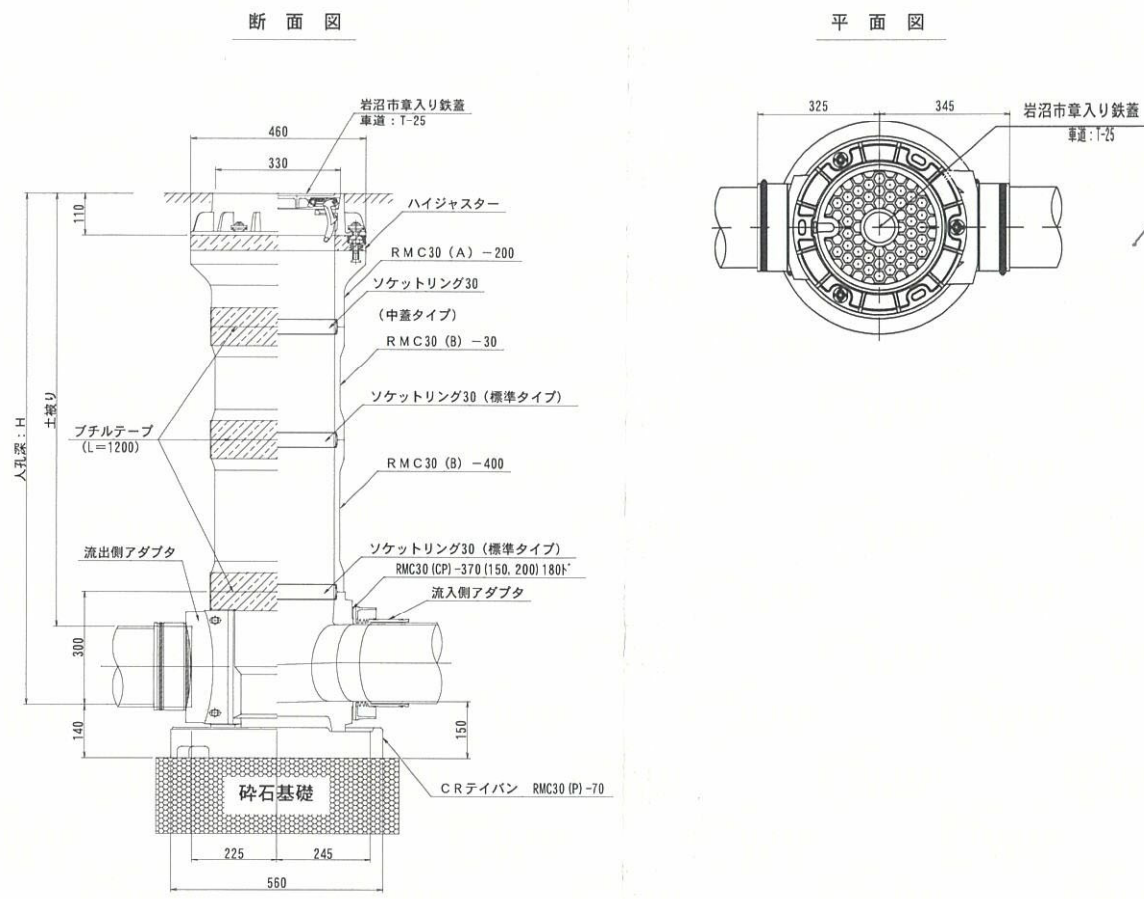


取付管標準図 S=1:20

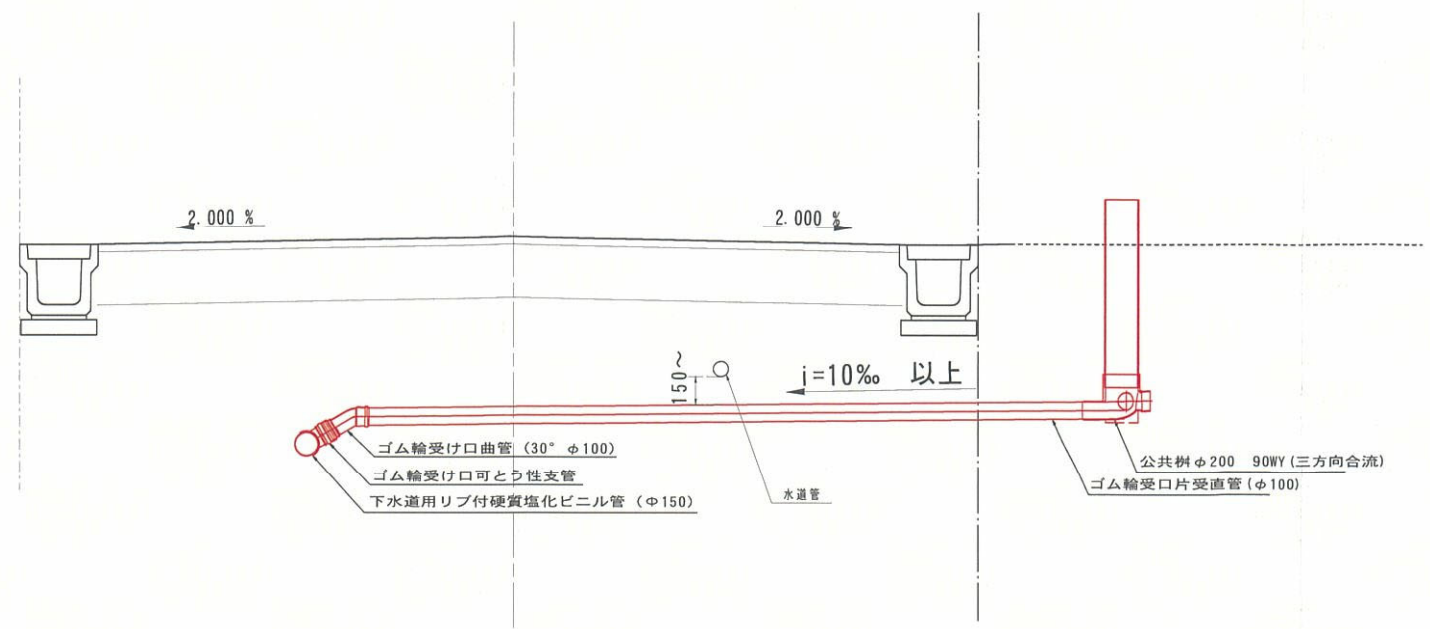


工事名	令和7年度 岩沼市公共下水道事業 三軒茶屋東地区汚水枝線工事		
工事箇所	岩沼市 押分字奥山 地内		
図名	奥山4号線 標準構造図		
縮尺	図示	図面番号	4/5
設計	岩沼市上下水道部上下水道施設課		

標準図

土工標準断面図 S=1:25

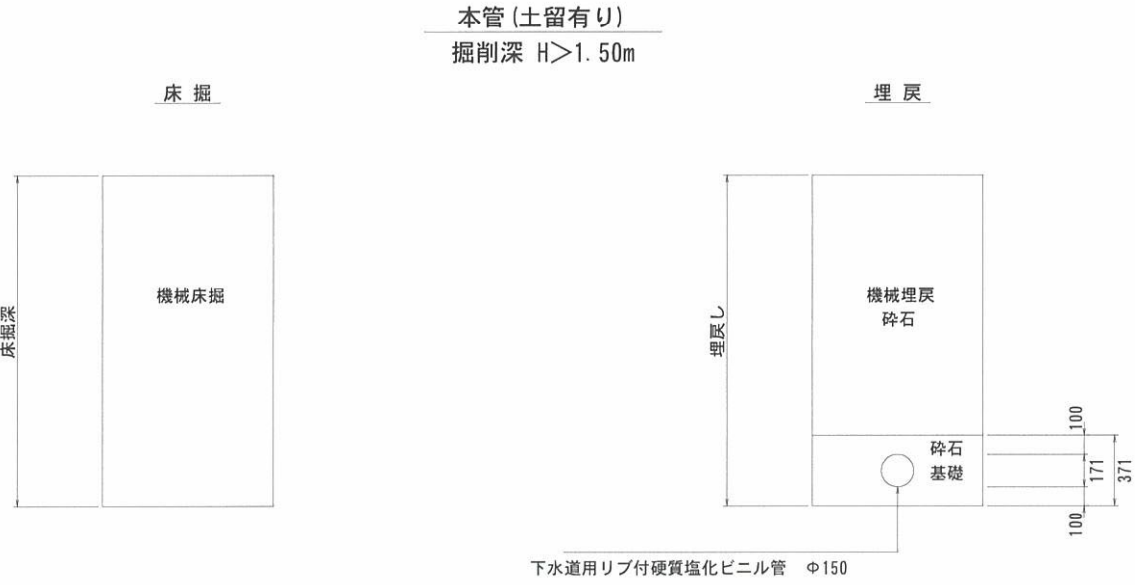

土留工標準構造図 S= Free

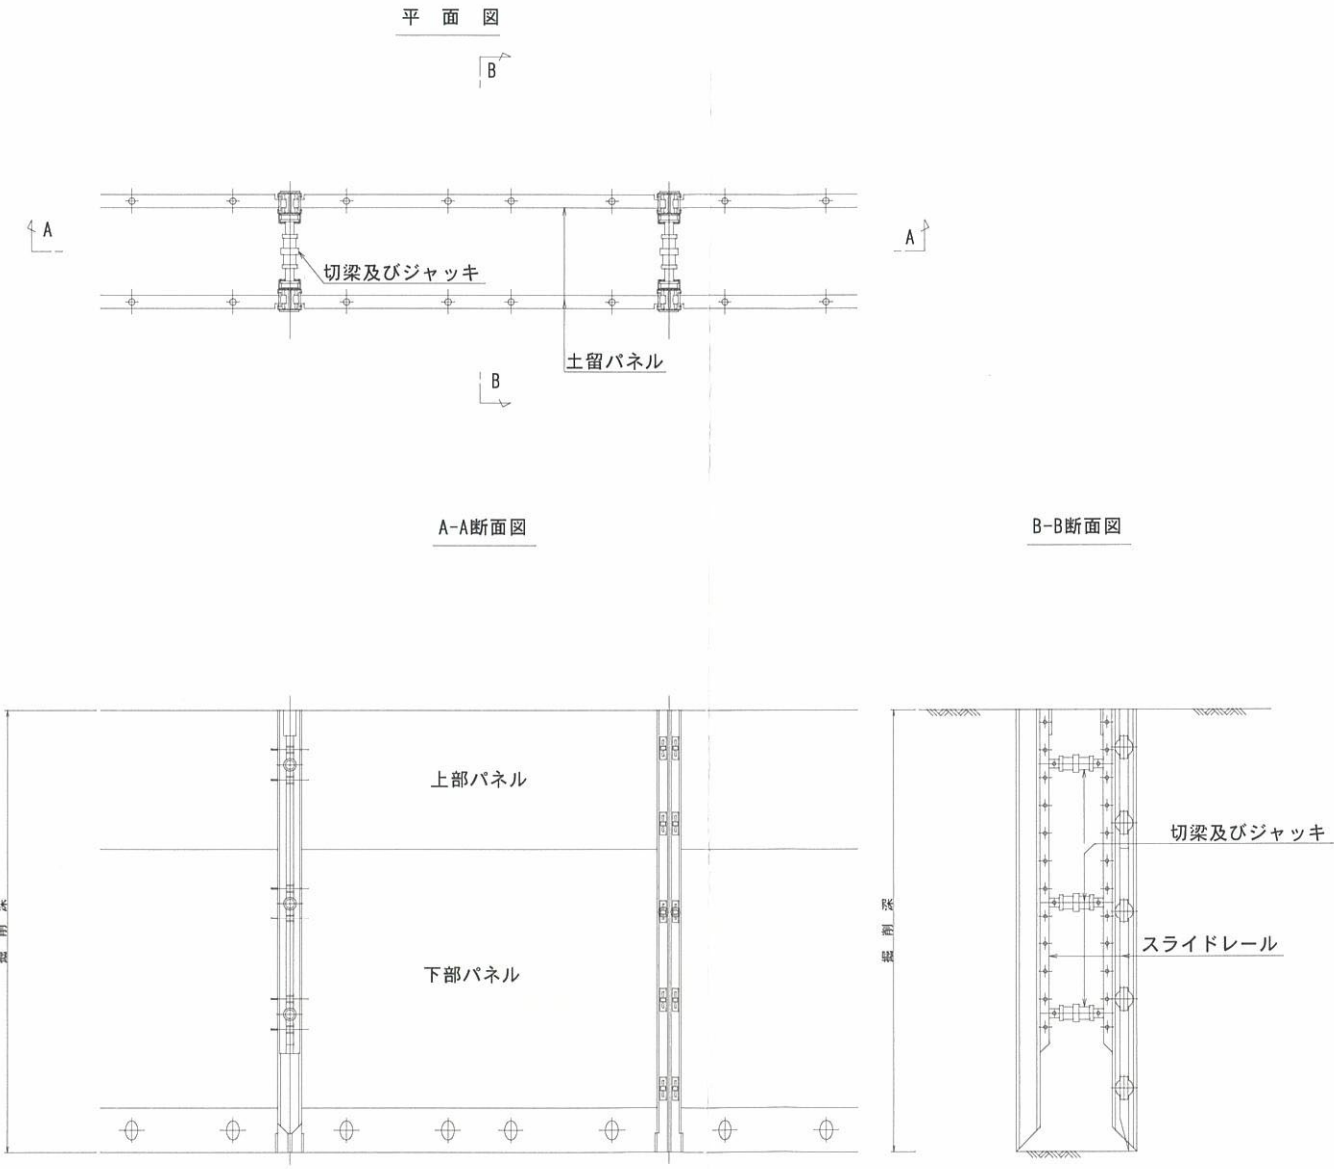

工事名	令和7年度 岩沼市公共下水道事業 三軒茶屋東地区汚水枝線工事		
工事箇所	岩沼市 押分字奥山 地内		
図名	標準図		
縮尺	図示	図面番号	5/5
設計	岩沼市上下水道部上下水道施設課		