




平面図 FREE



施工延長 L=880m

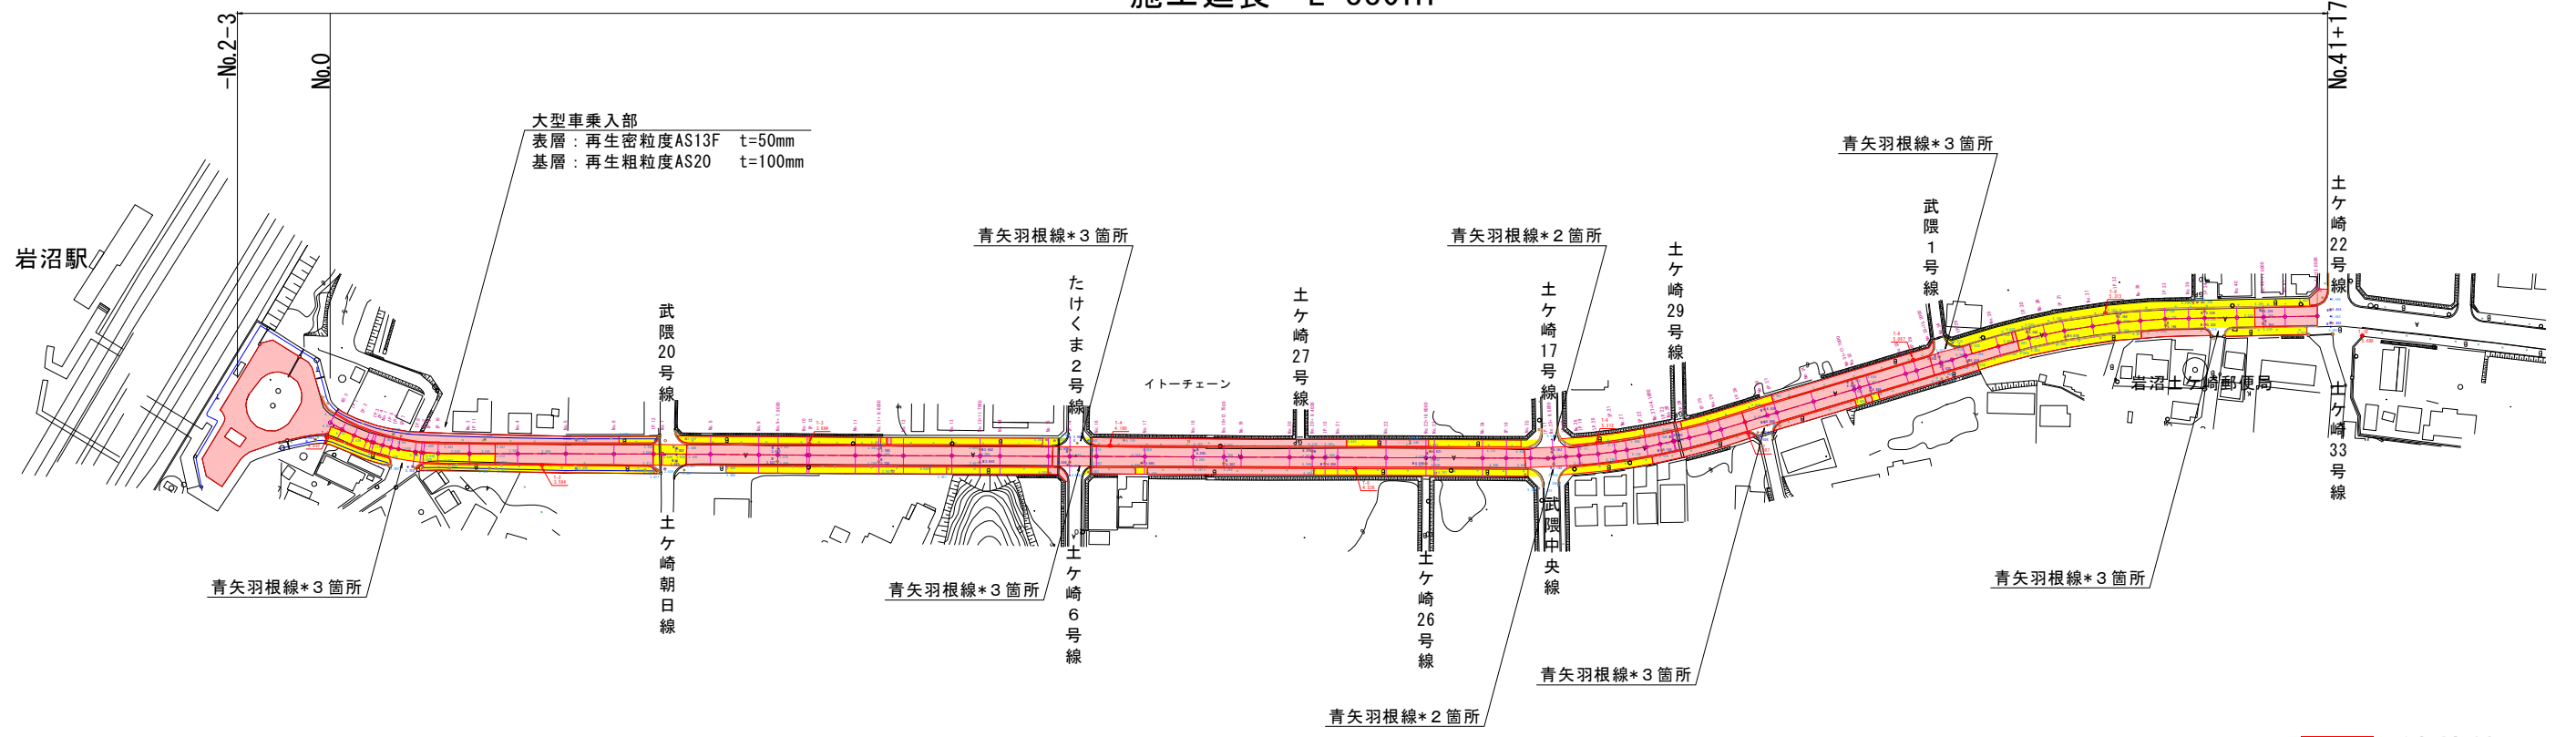

標準横断図 S=1:50

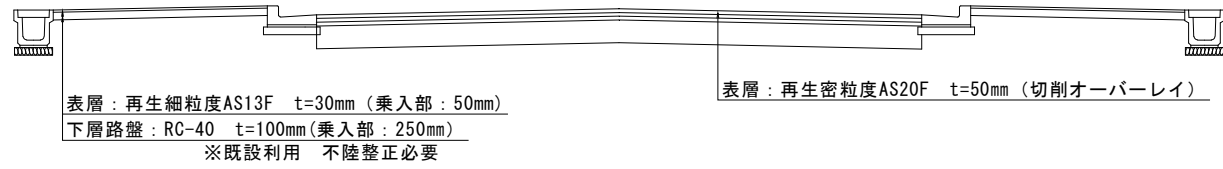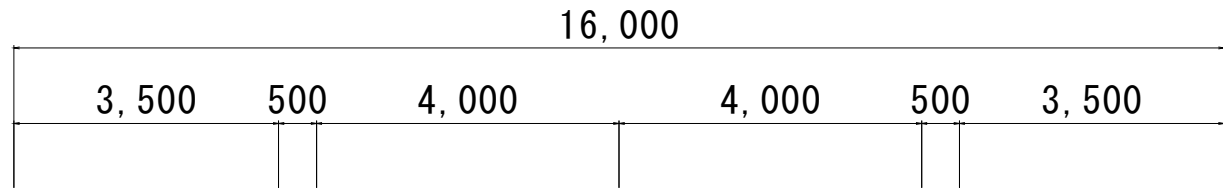

舗装箇所
控除箇所

工事名	令和7年度 武隈線舗装補修工事		
工事箇所	岩沼市 館下一丁目 外 地内		
図名	平面図・標準横断図		
縮尺	図示	図面番号	1/1
設計	岩沼市建設部土木課		