


下水道計画一般図（污水）

阿武隈川下流流域下水道
岩沼市流域関連公共下水道事業

全体計画区域面積 [1,551.66ha]

事業計画区域面積 1,194.16ha

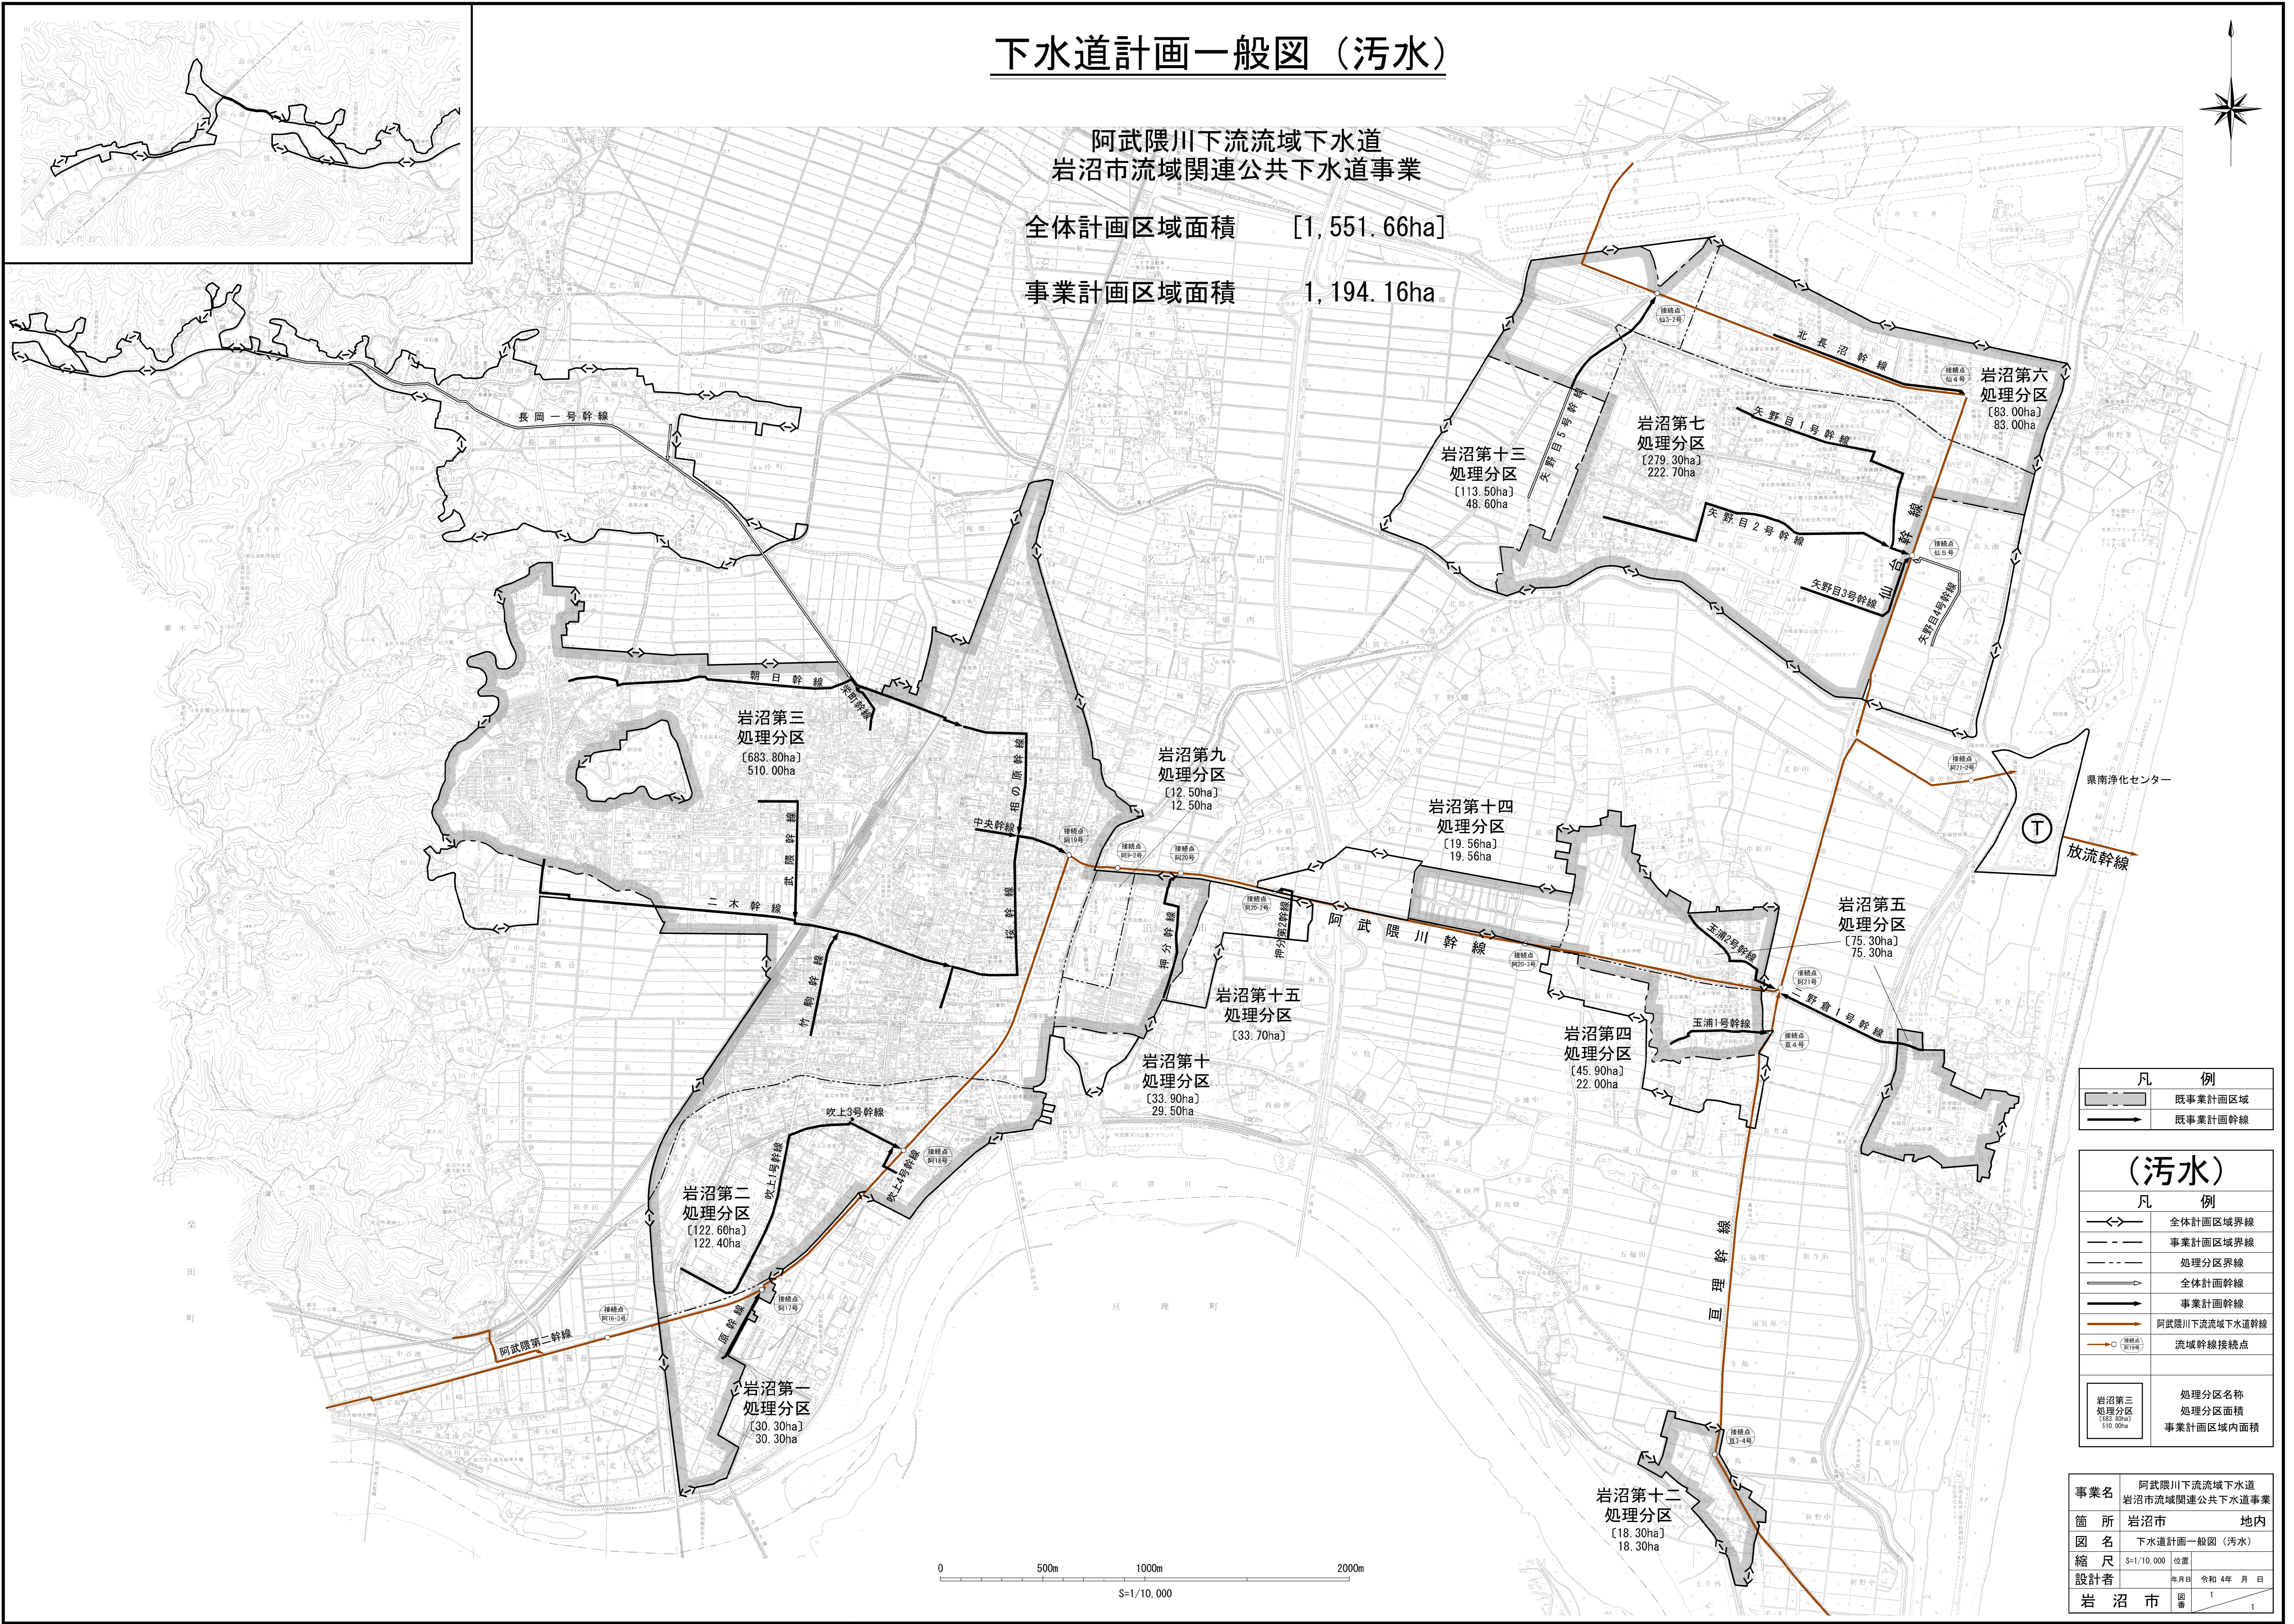

凡例	
	既事業計画区域
	事業計画区域

(污水)	
凡例	
	全体計画区域界線
	事業計画区域界線
	処理分区界線
	全体計画幹線
	事業計画幹線
	阿武隈川下流流域下水道幹線
	流域幹線接続点

	処理分区名称 処理分区面積 事業計画区域内面積
--	-------------------------------

事業名	阿武隈川下流流域下水道 岩沼市流域関連公共下水道事業
箇所	岩沼市 地内
図名	下水道計画一般図(污水)
縮尺	S=1/10,000 位置
設計者	年月日 令和4年 月 日
岩沼市	図章 1 1

