


下水道計画一般図（雨水）

阿武隈川下流流域下水道
岩沼市流域関連公共下水道事業

全体計画区域面積 [1,269.00ha]

事業計画区域面積 741.18ha

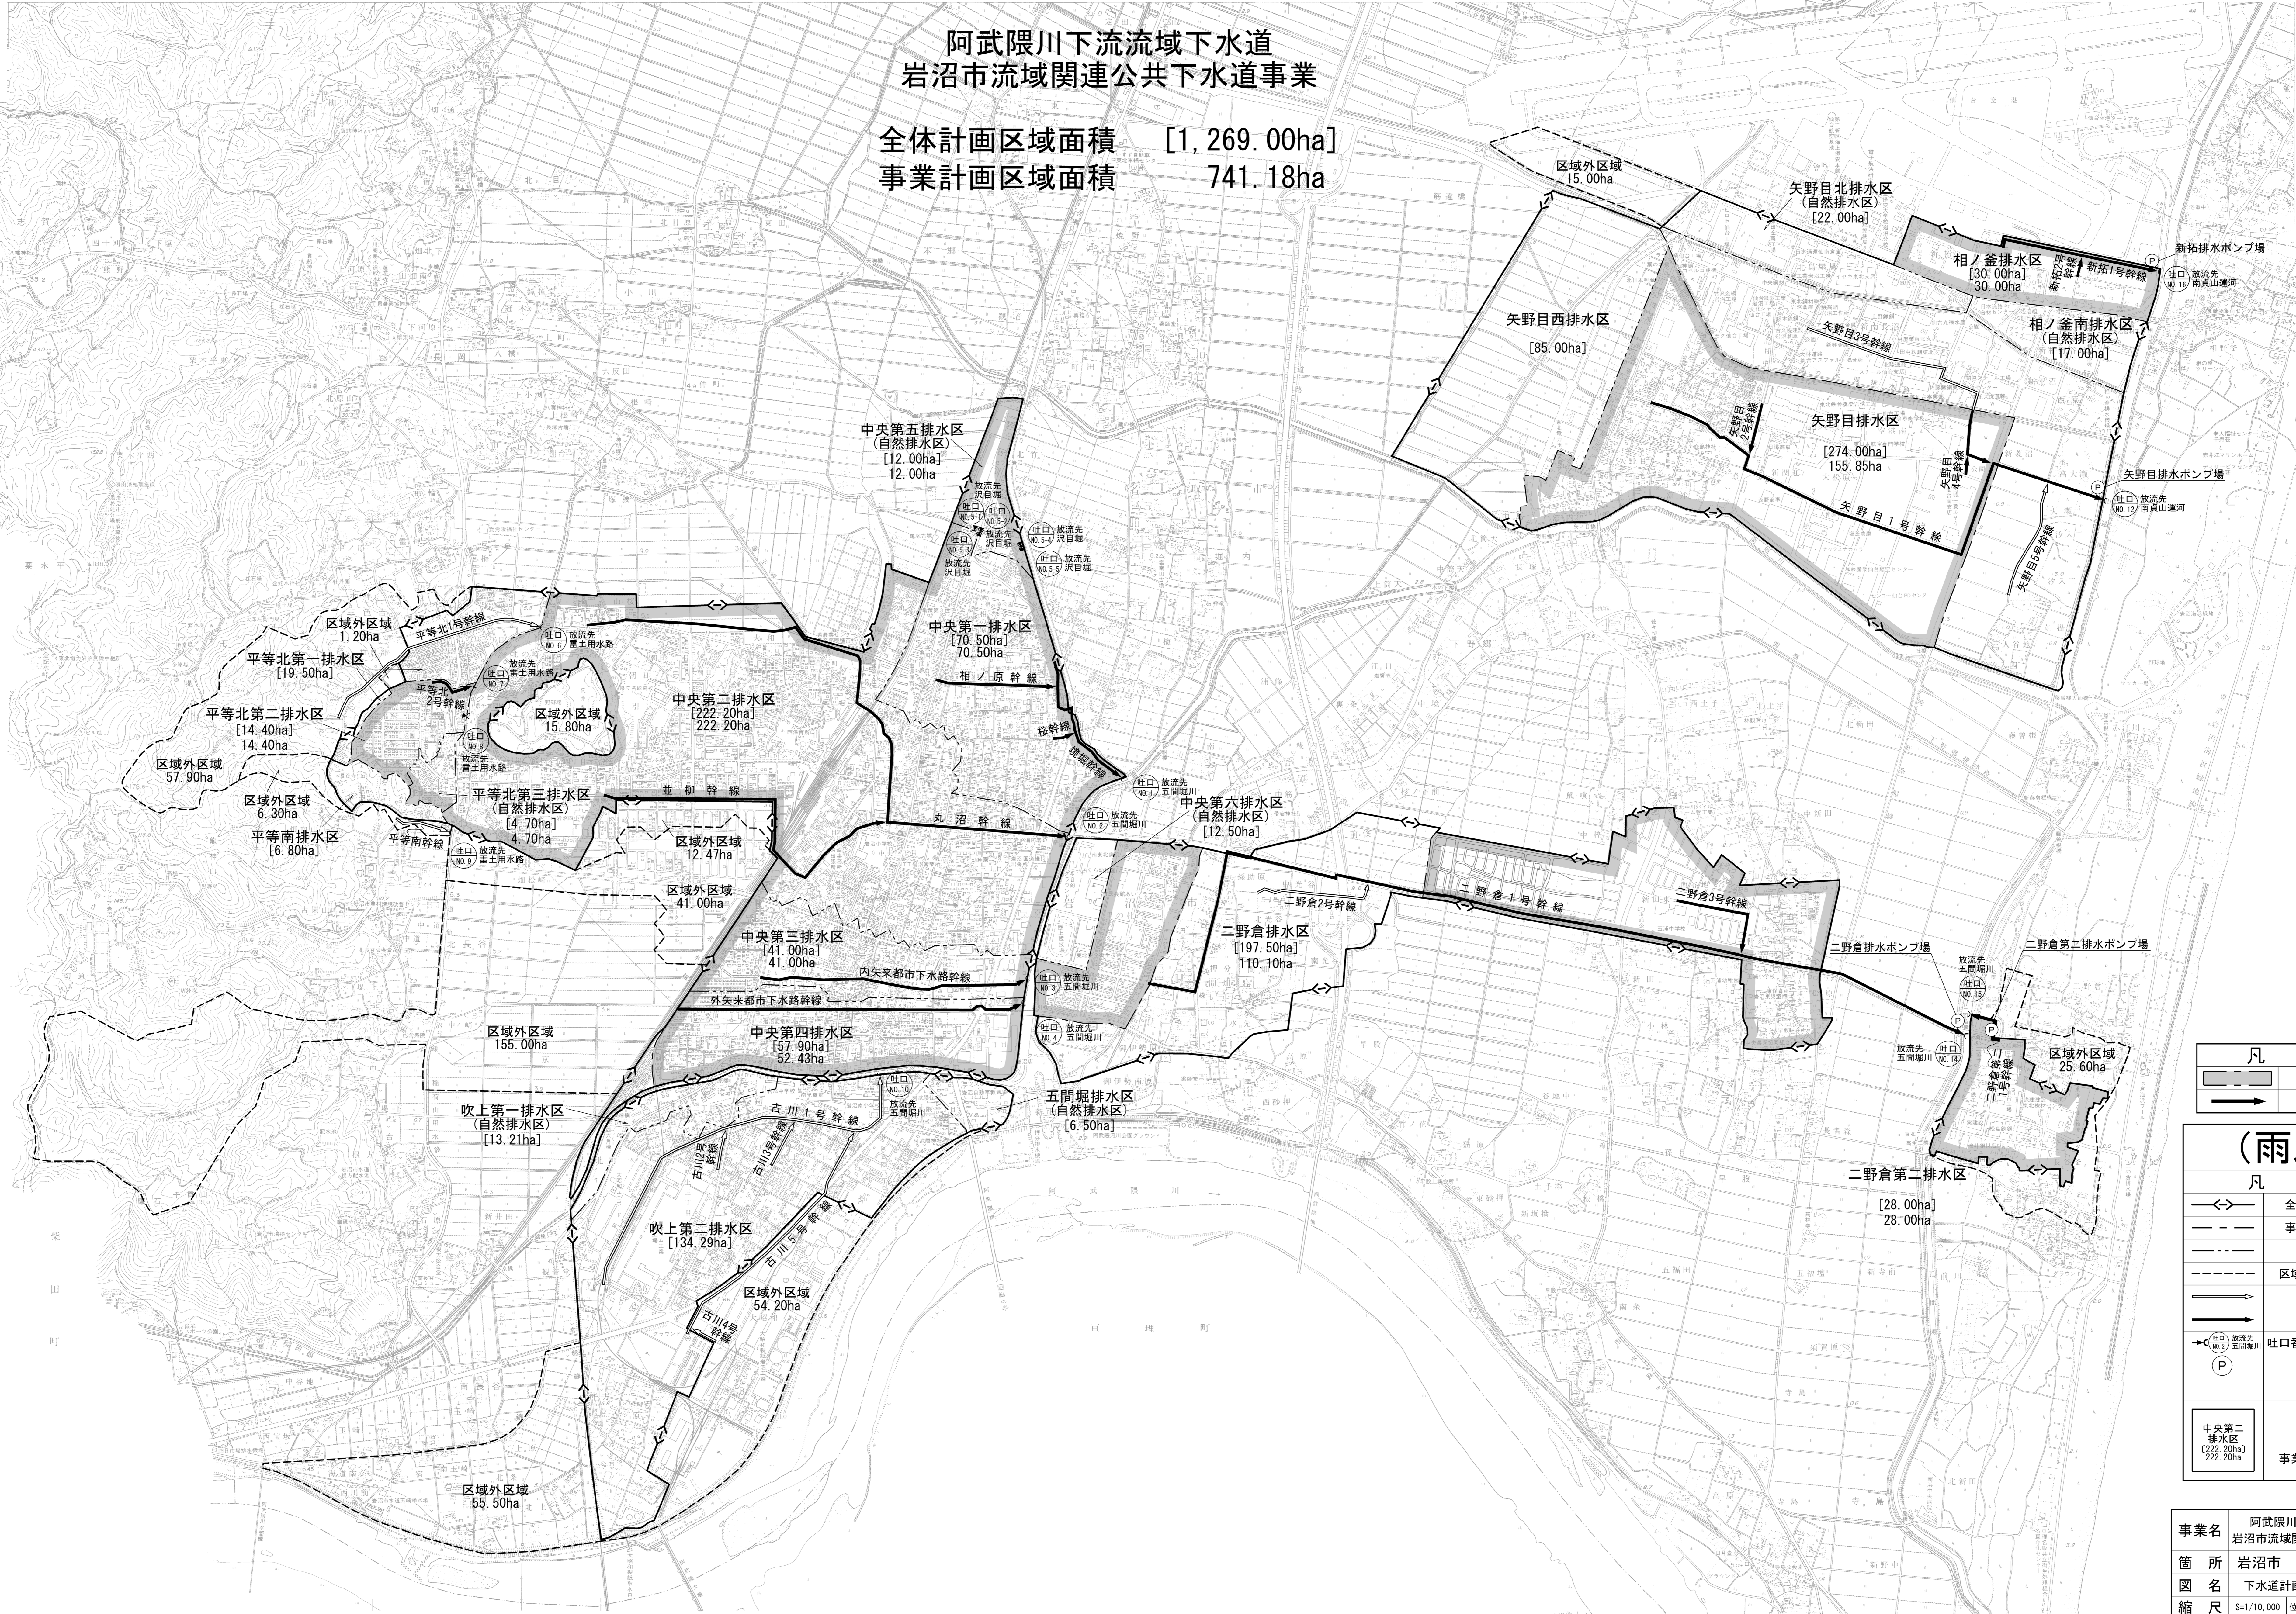

凡例	
	既事業計画区域
	事業計画区域

(雨水)	
凡例	
	全体計画区域境界線
	事業計画区域境界線
	排水区域境界線
	区域外流入区域境界線
	全体計画幹線
	事業計画幹線
	吐口番号及び放流先名称
	ポンプ場
	排水区名称 排水区面積 事業計画区域面積

事業名	阿武隈川下流流域下水道 岩沼市流域関連公共下水道事業		
箇所	岩沼市	地内	
図名	下水道計画一般図（雨水）		
縮尺	S=1/10,000	位置	
設計者	年月日	令和4年	月 日
岩沼市	図番	1	1

