
平 面 図

（押分砂押線 工区）

S＝1:500

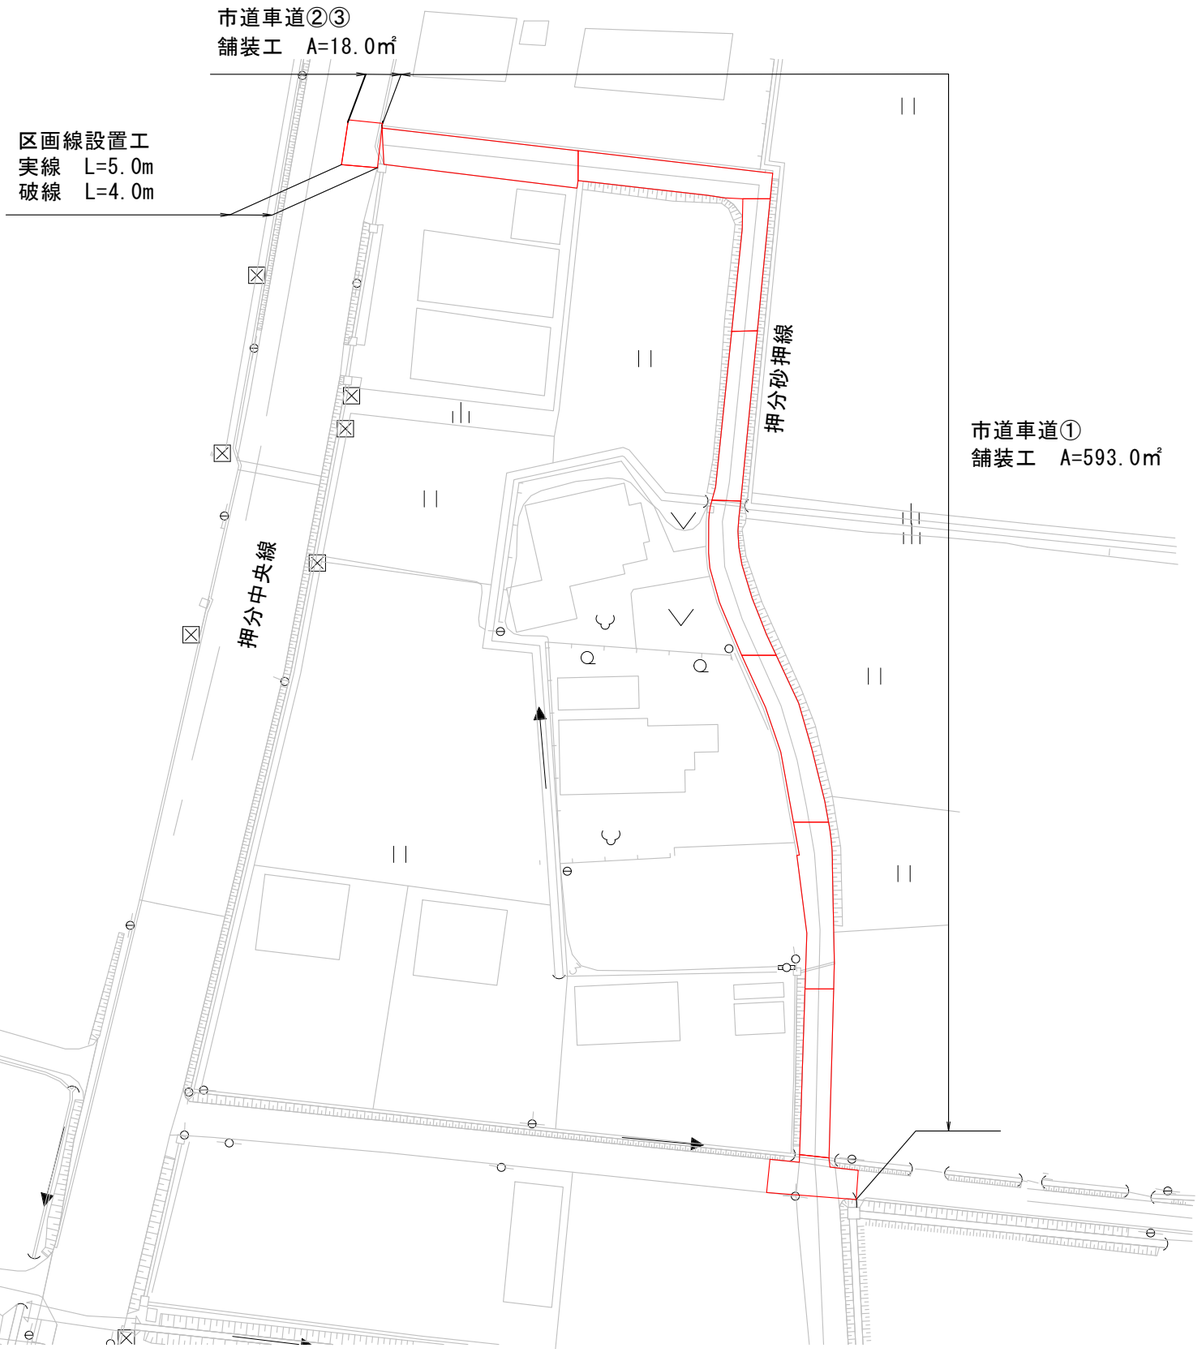

工事名	令和８年度 工請第６号 押分砂押線外舗装復旧工事		
箇 所	岩沼市 押分字孫助原外 地内		
図 名	平面図（押分砂押線 工区）		
縮 尺	図示	位 置	
設計者		照 査	
岩沼市上下水道部		図 番	1


土工・復旧標準図

（押分砂押線　工区）

S＝free


市道車道①

押分砂押線

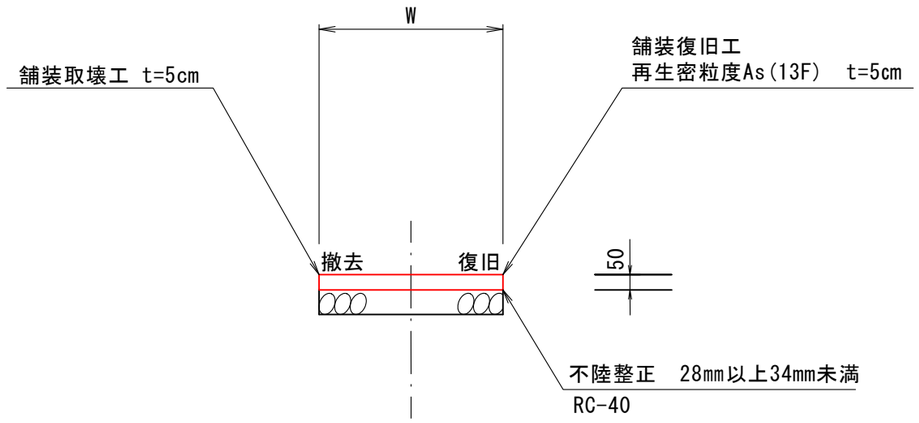


市道車道②

押分中央線／既設舗装

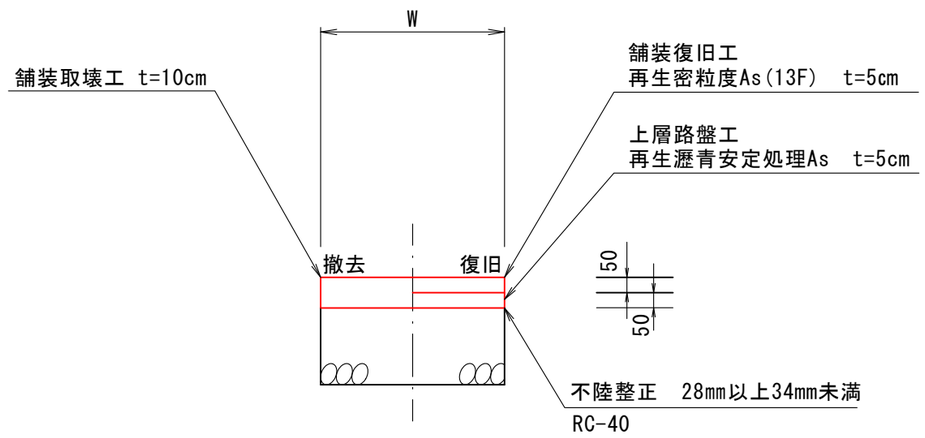

市道車道③

押分中央線／仮復旧部

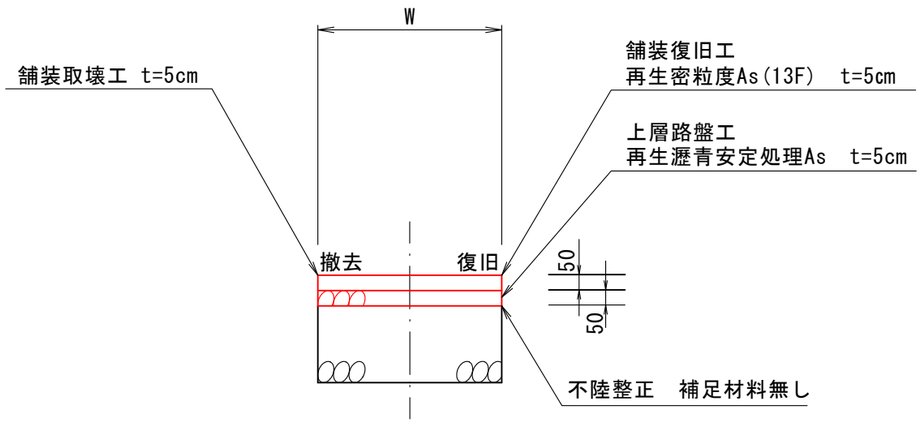


工事名	令和８年度 工請第６号 押分砂押線外舗装復旧工事		
箇所	岩沼市 押分字孫助原外 地内		
図名	土工・復旧標準図（押分砂押線 工区）		
縮尺	図示	位置	
設計者		照査	
岩沼市上下水道部		図番	2

平 面 図

（松原小林線 工区）

S=1:500



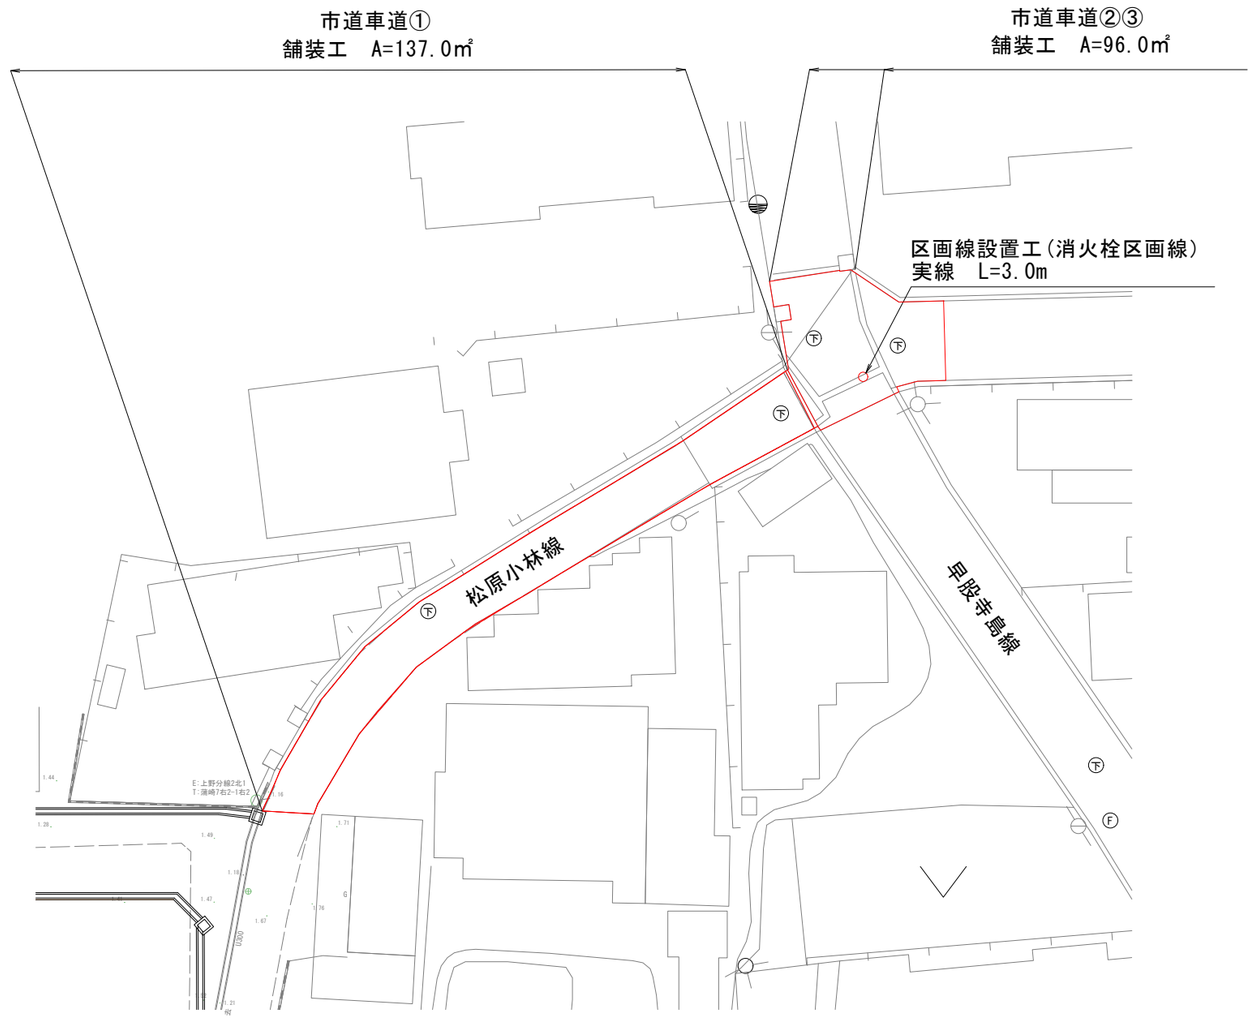

工事名	令和8年度 工請第６号 押分砂押線外舗装復旧工事		
箇 所	岩沼市 押分字孫助原外　地内		
図 名	平面図（松原小林線 工区）		
縮 尺	図示	位 置	
設計者		照 査	
岩沼市上下水道部		図 番	3


土工・復旧標準図

（松原小林線　工区）

S＝free


市道車道①

松原小林線

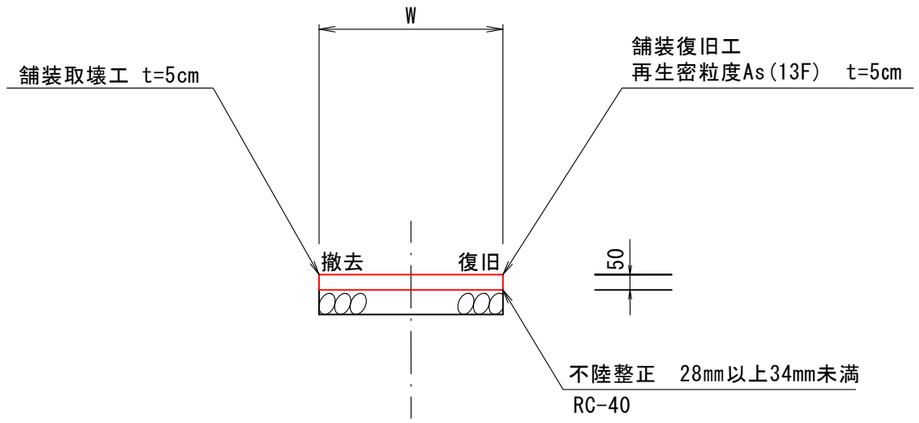


市道車道②

早股寺島線／既設舗装

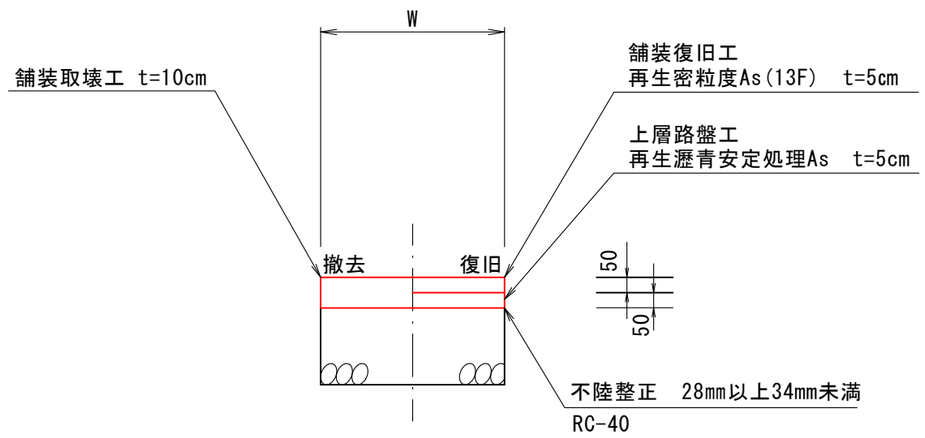

市道車道③

早股寺島線／仮復旧部

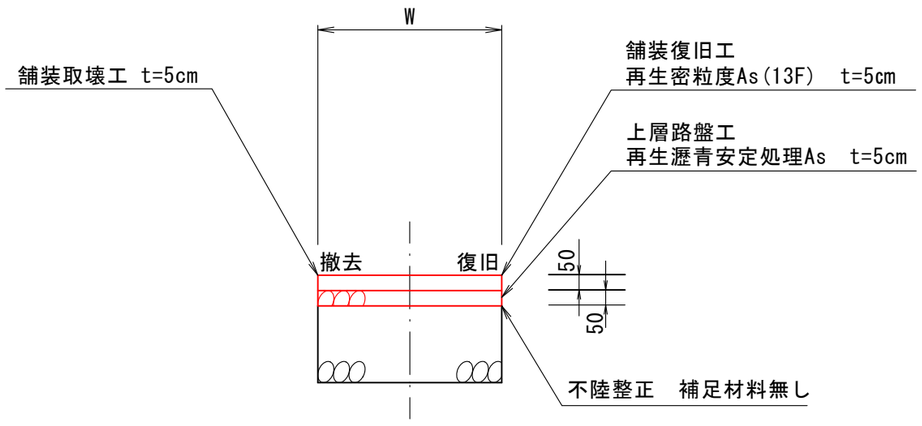

工事名	令和８年度 工請第６号 押分砂押線外舗装復旧工事		
箇所	岩沼市 押分字孫助原外 地内		
図名	土工・復旧標準図（松原小林線 工区）		
縮尺	図示	位置	
設計者		照査	
岩沼市上下水道部		図番	4