


仙塩広域都市計画区域 岩沼都市計画地区計画総括図

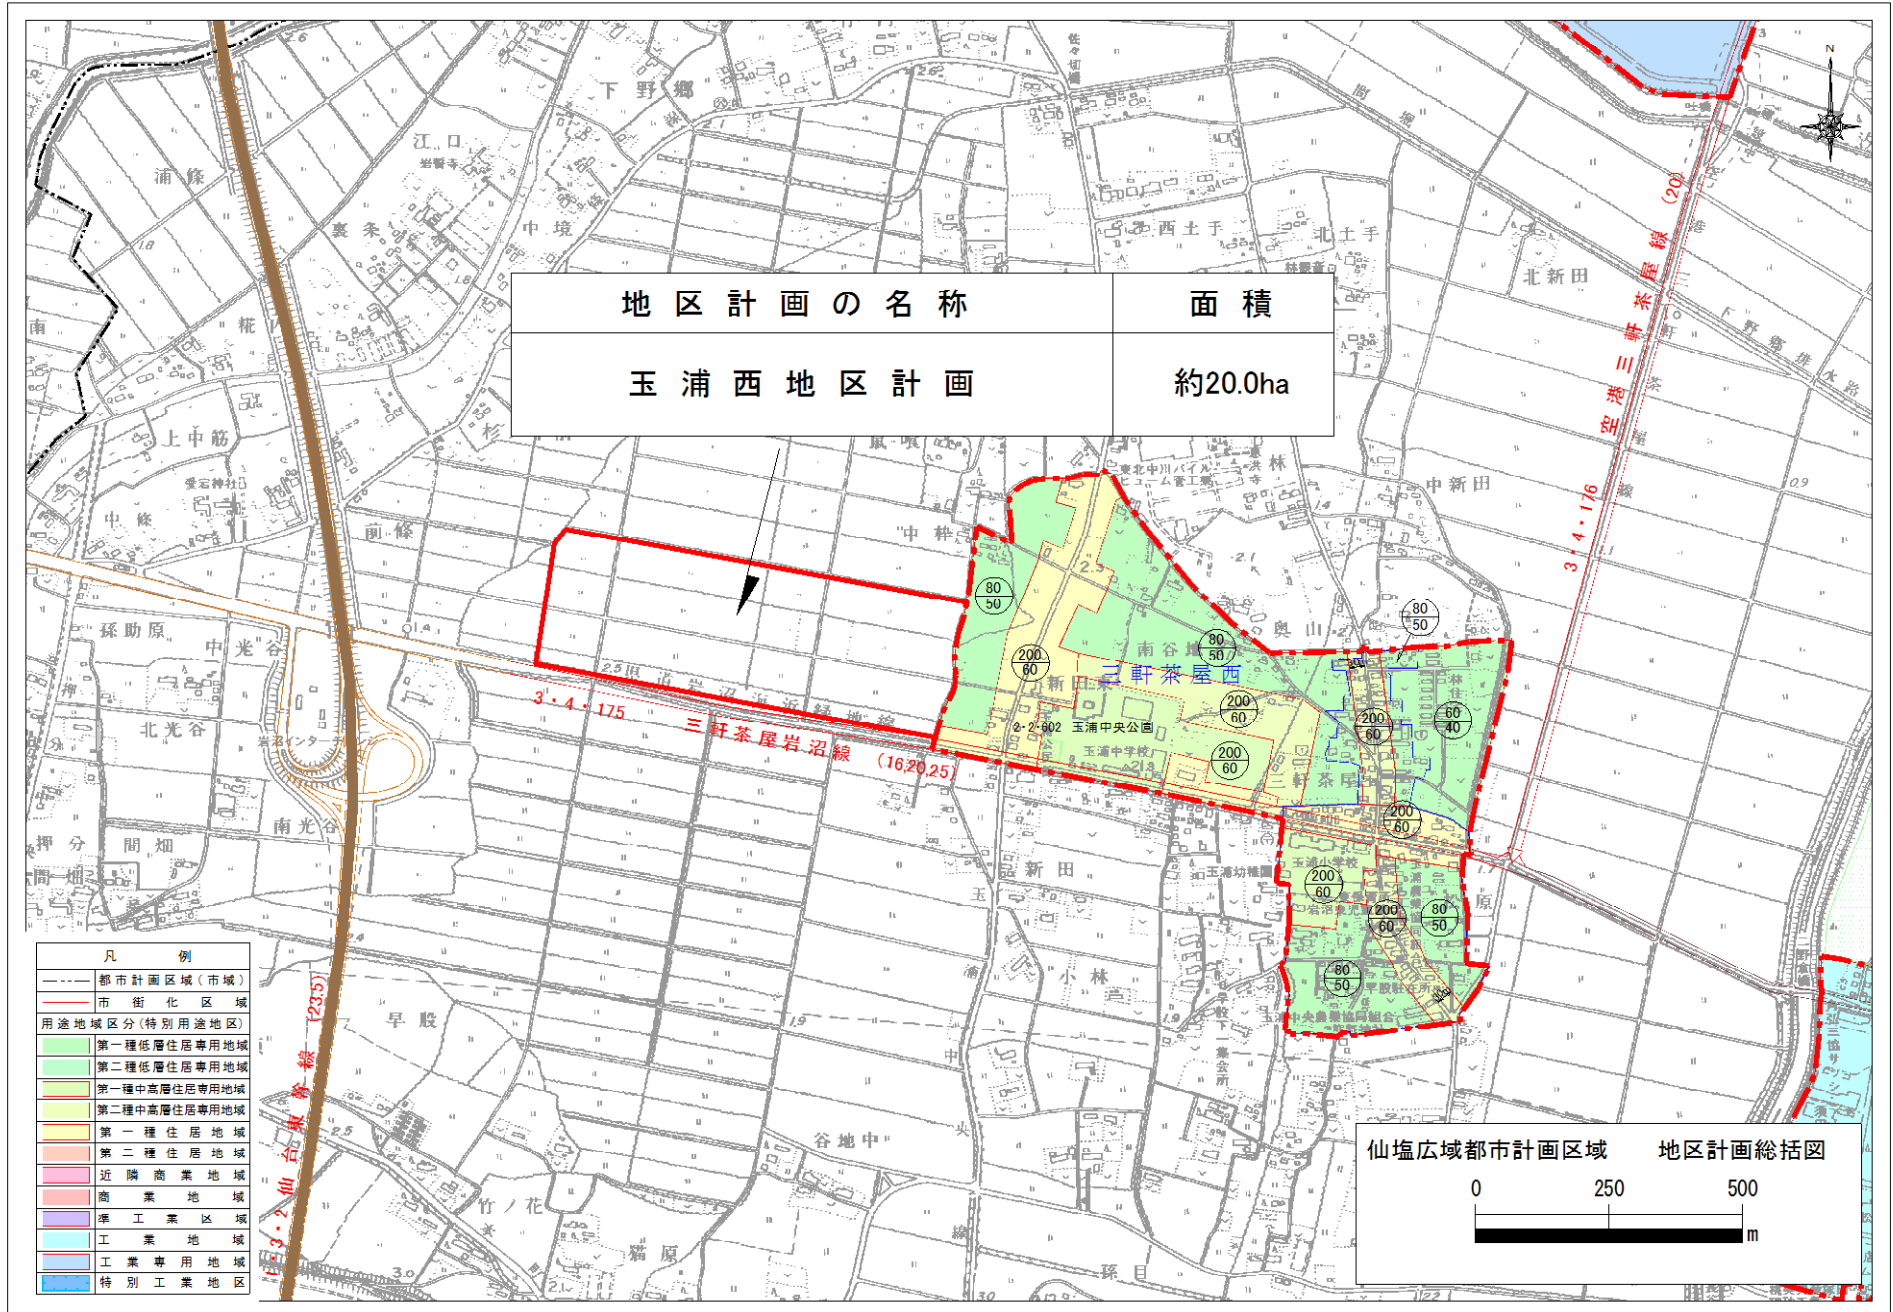

地区計画の名称	面積
玉浦西地区計画	約20.0ha

- 凡 例
- 都市計画区域(市域)
 - 市街化区域
 - 用途地域区分(特別用途地区)
 - 第一種低層住居専用地域
 - 第二種低層住居専用地域
 - 第一種中高層住居専用地域
 - 第二種中高層住居専用地域
 - 第一種住居地域
 - 第二種住居地域
 - 近隣商業地域
 - 商業地域
 - 準工業地域
 - 工業地域
 - 工業専用地域
 - 特別工業地区

仙塩広域都市計画区域 地区計画総括図

0 250 500
m