


仙塩広域都市計画区域 岩沼都市計画地区計画計画図（玉浦西地区）

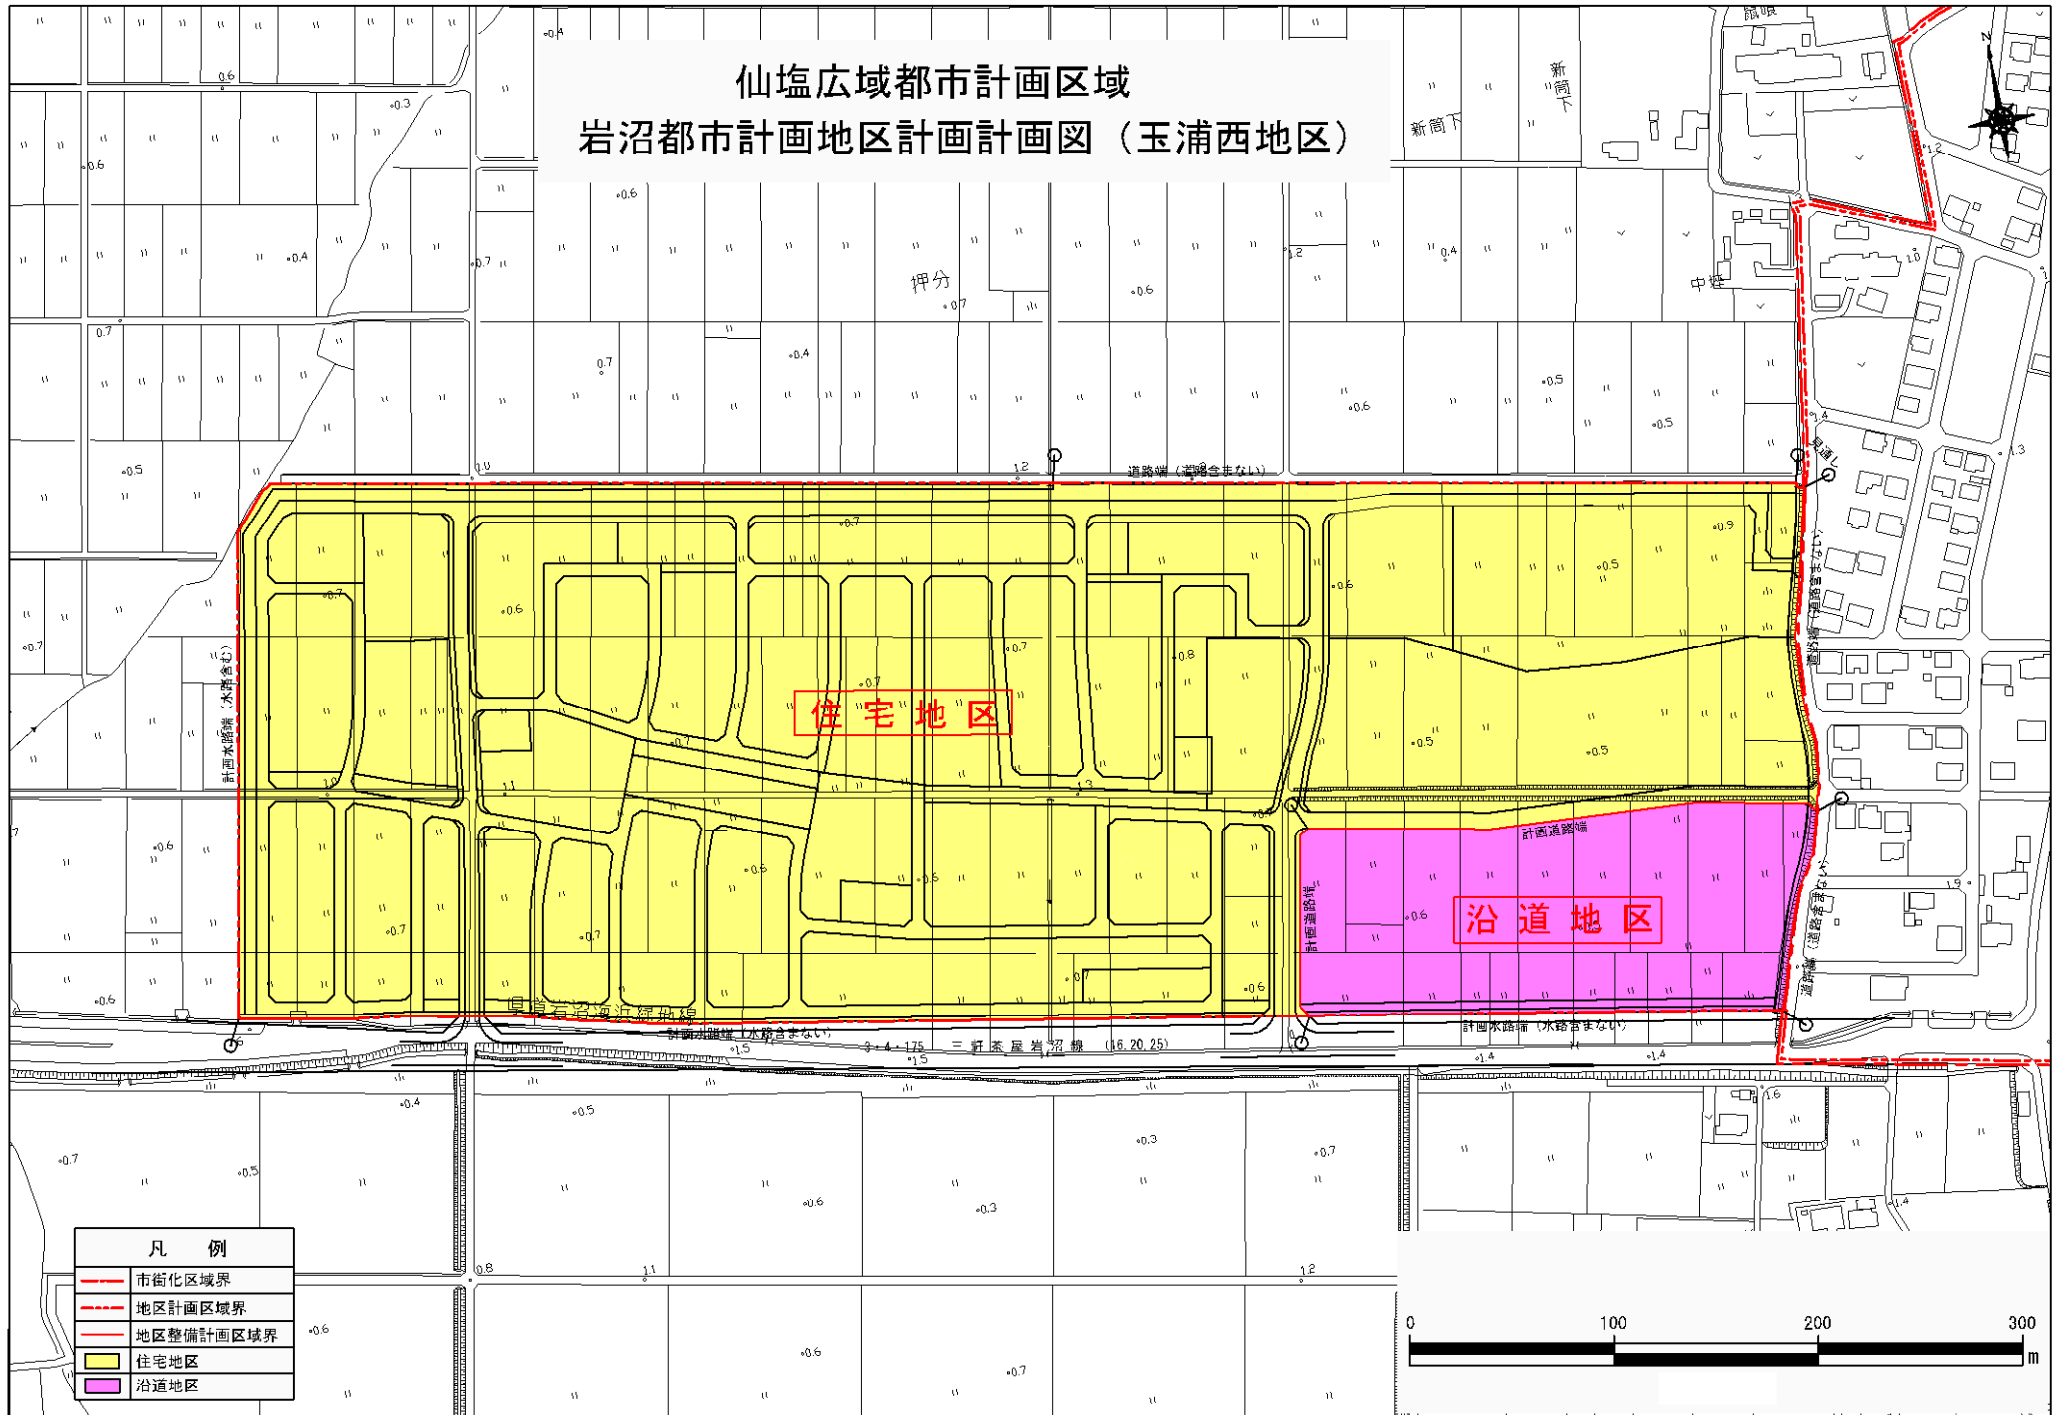

凡 例	
	市街化区域界
	地区計画区域界
	地区整備計画区域界
	住宅地区
	沿道地区

