◆駅前広場計画平面図
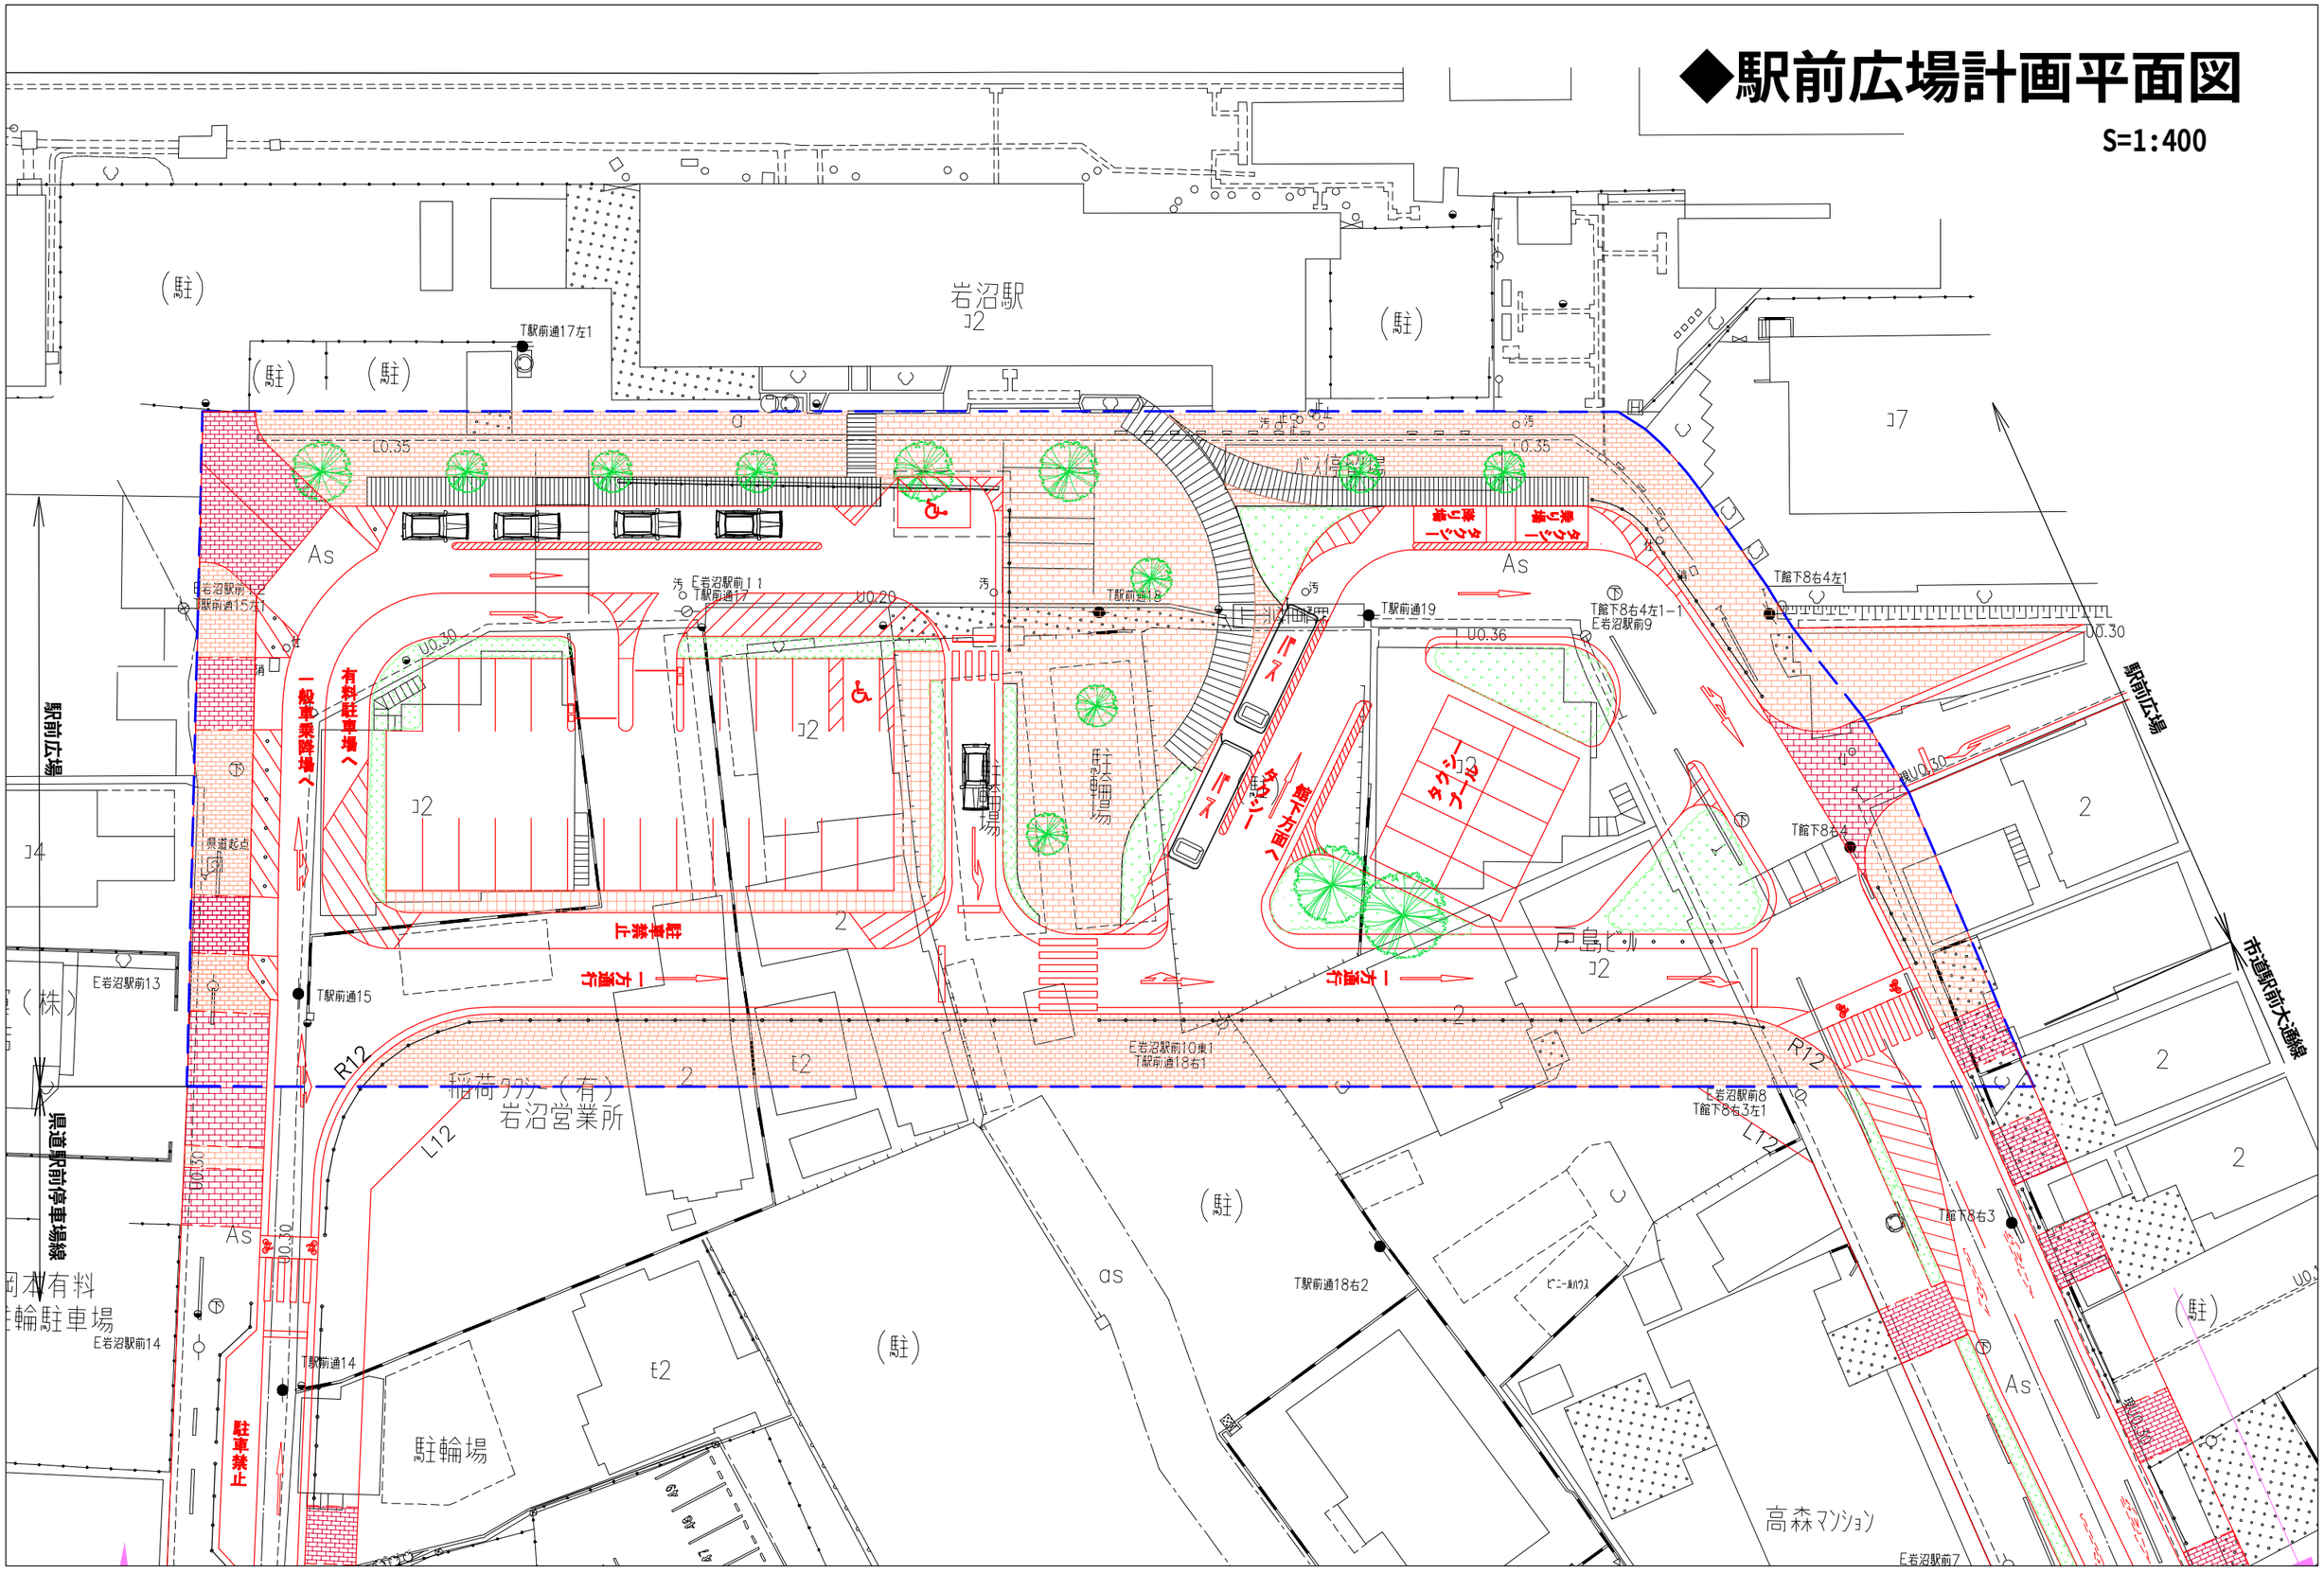
S=1:400