


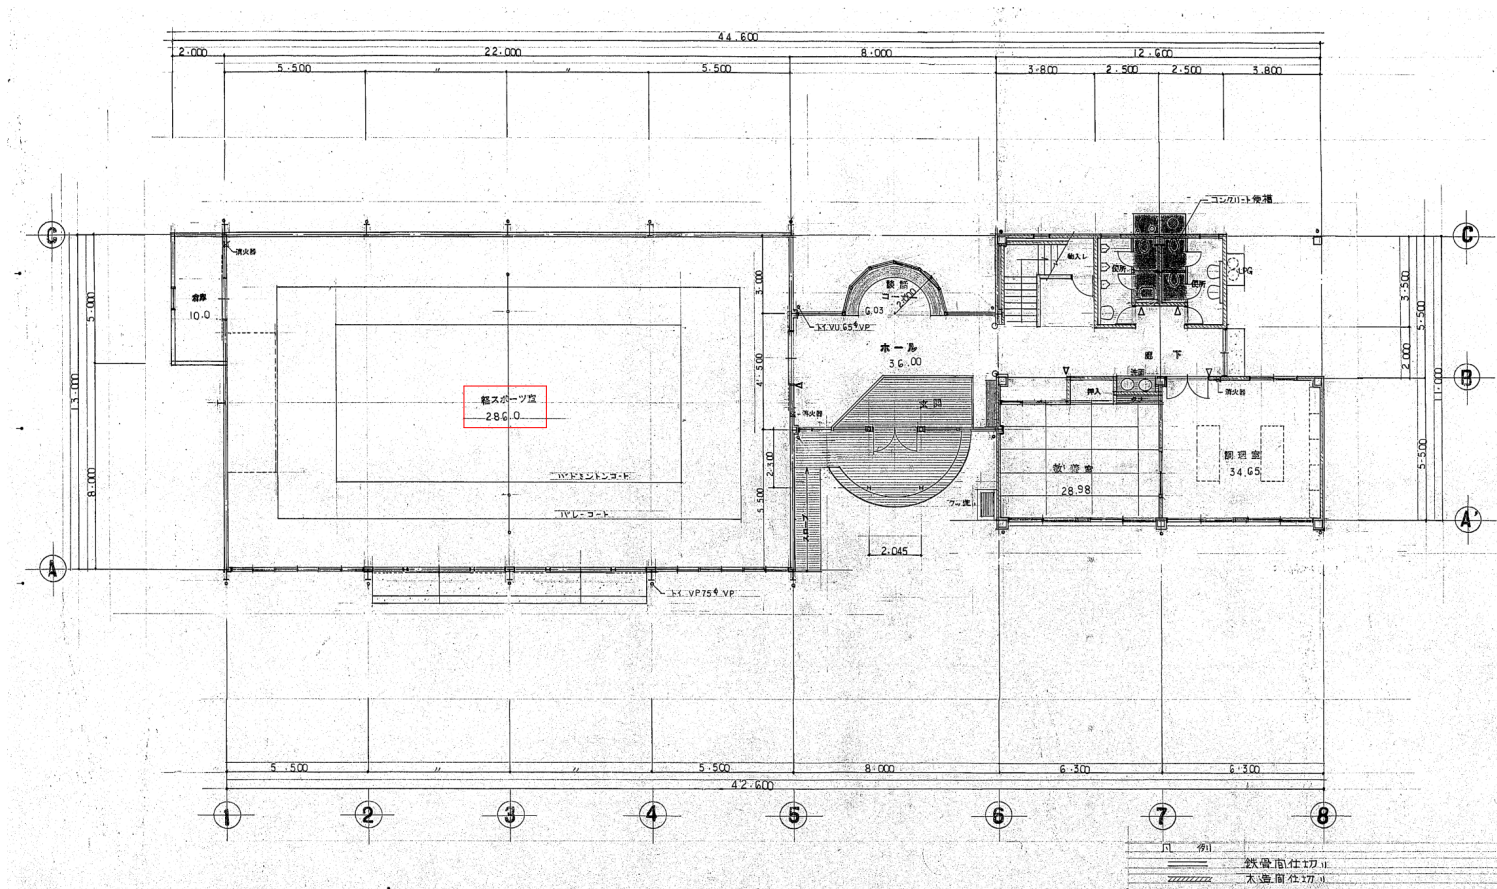

1階平面図 1/200

※ : 対象箇所

