

グリーンピア岩沼 ホテル関係図面

宮 城 県 岩 沼 市

目 次

P01	案内図
P02	全体配置図
P03	貸付物件配置図
P04	ホテル配置図
P05	ホテルB1階平面図
P05	ホテル1階平面図
P06	ホテル2階平面図
P07	ホテル3階平面図
P05	ボンベ庫
P05	ロτζジ 5棟
P06	職員宿舎配置図
P07	職員宿舎平面図
P07	職員宿舎立面図


案内図





全体配置図



貸付物件配置図

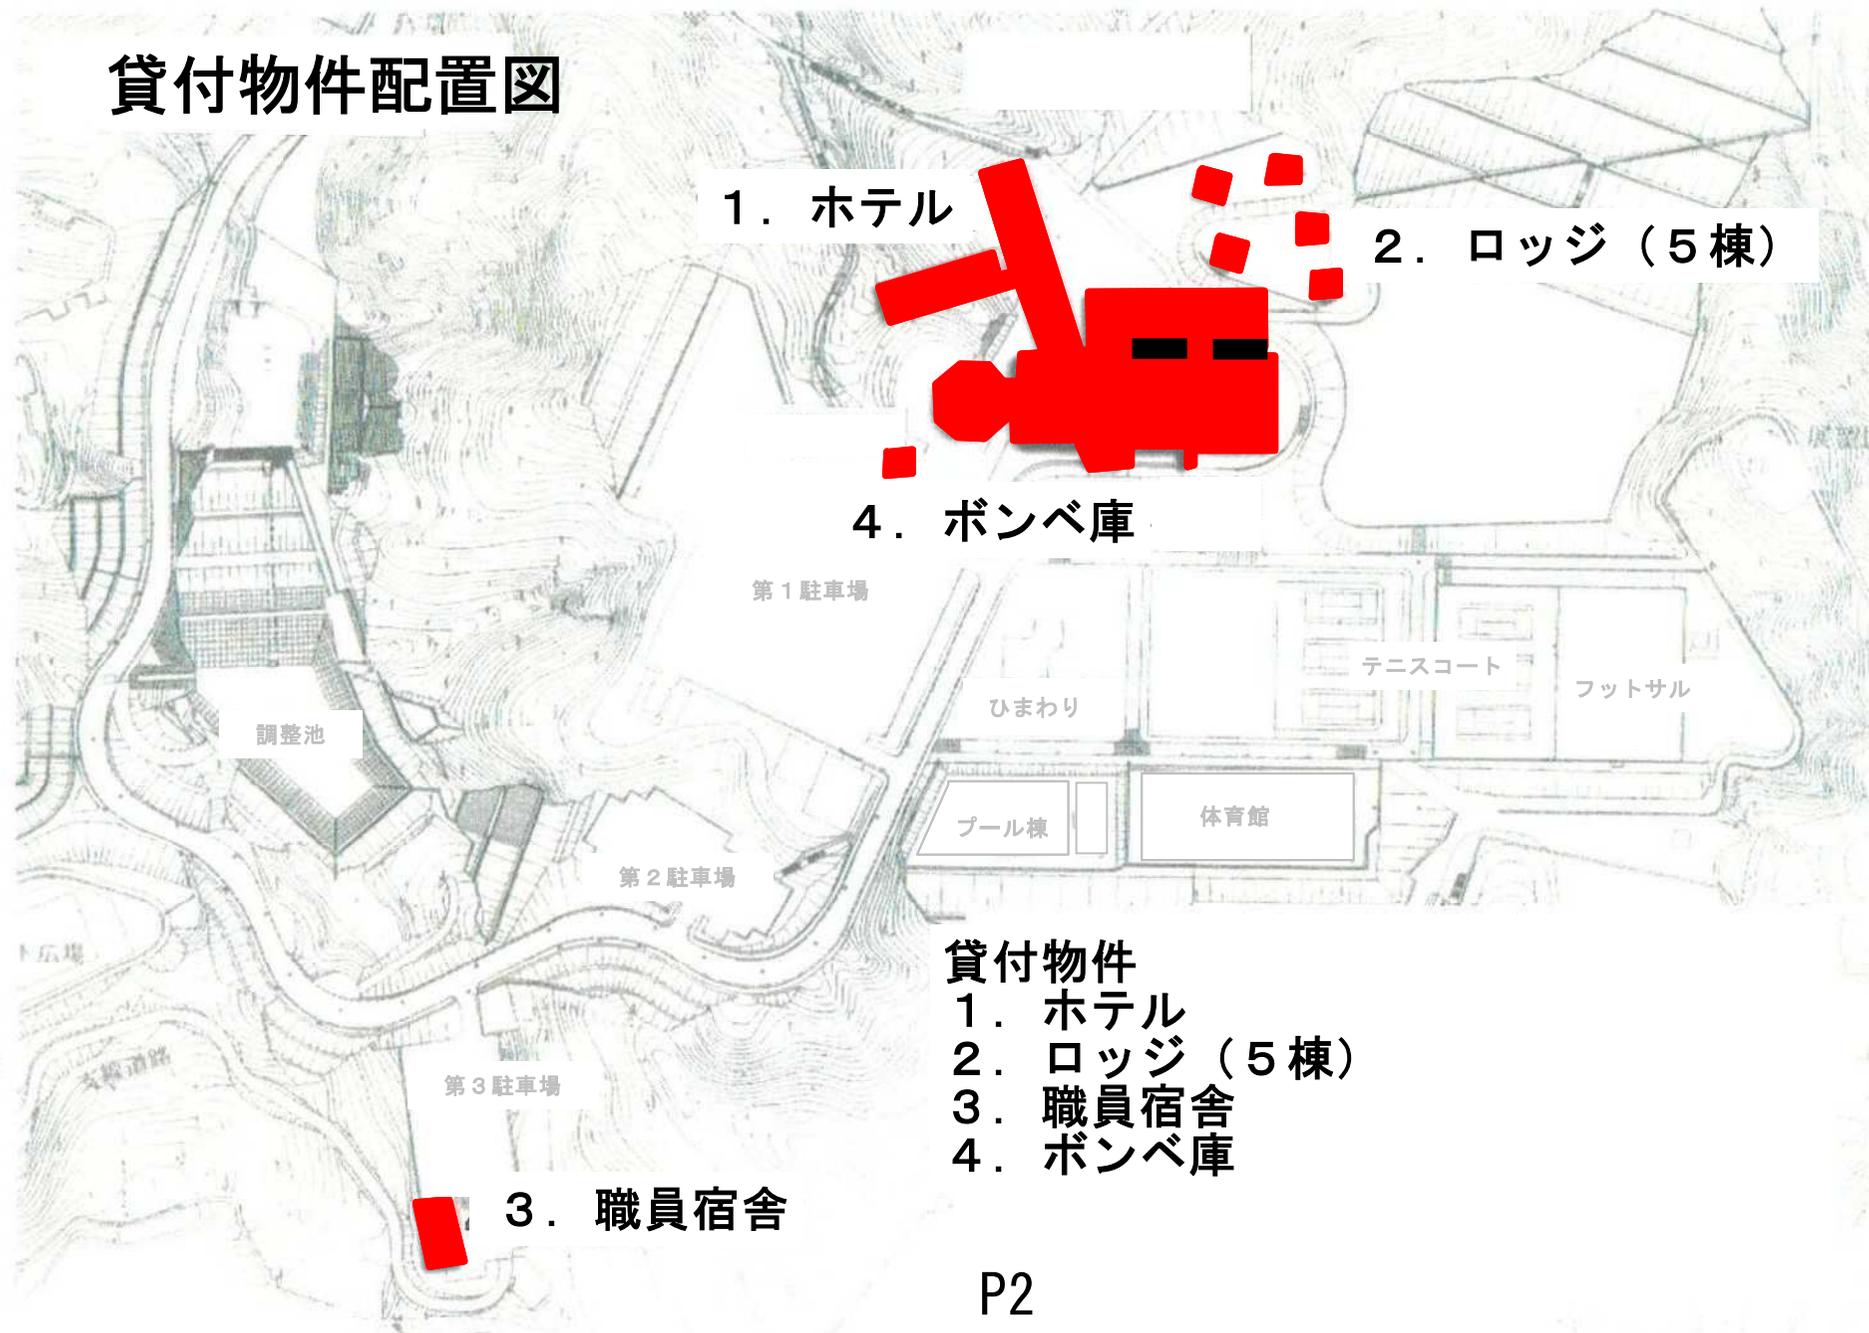


01	建物概要	A1: 1/300 A3: 1/600
地名地番	岩沼市北長谷字切通地内	
建物用途	センター棟	
構造規模	鉄筋コンクリート造 地下1地上2階建て	
建築面積	2,319.8017 m ²	4,229.8303 m ²
1階	1,925.0537 m ²	3,604.4837 m ²
2階	1,327.0078 m ²	1,896.4532 m ²
3階	—	536.7243 m ²
延床面積	4,051.6477 m ²	6,827.2474 m ²
建設年	昭和63年	

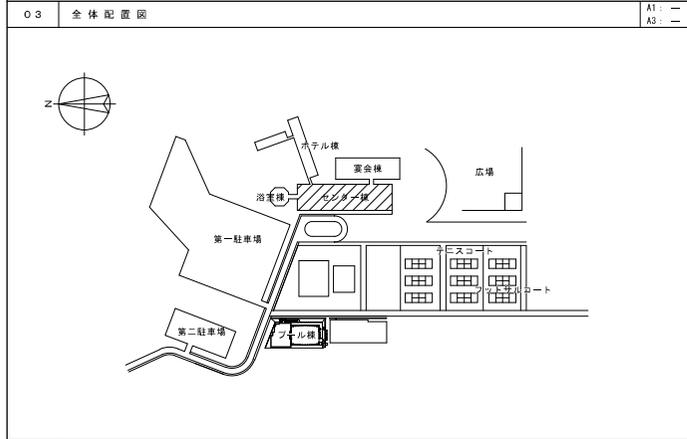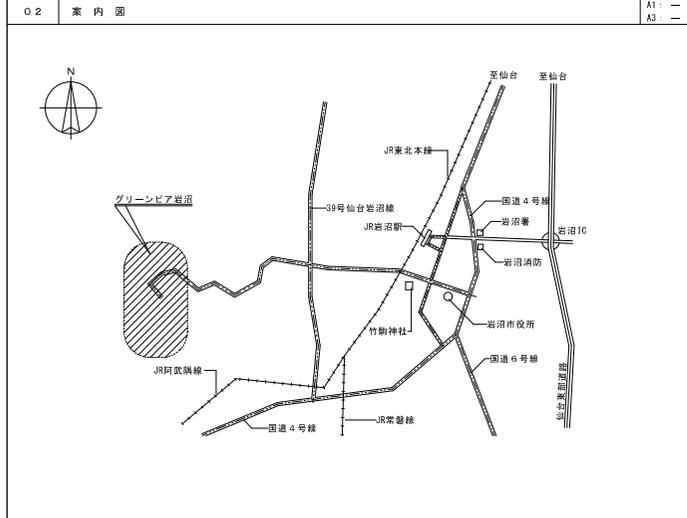

04 工事工程予定(案)


A1: 1/300
A3: 1/600

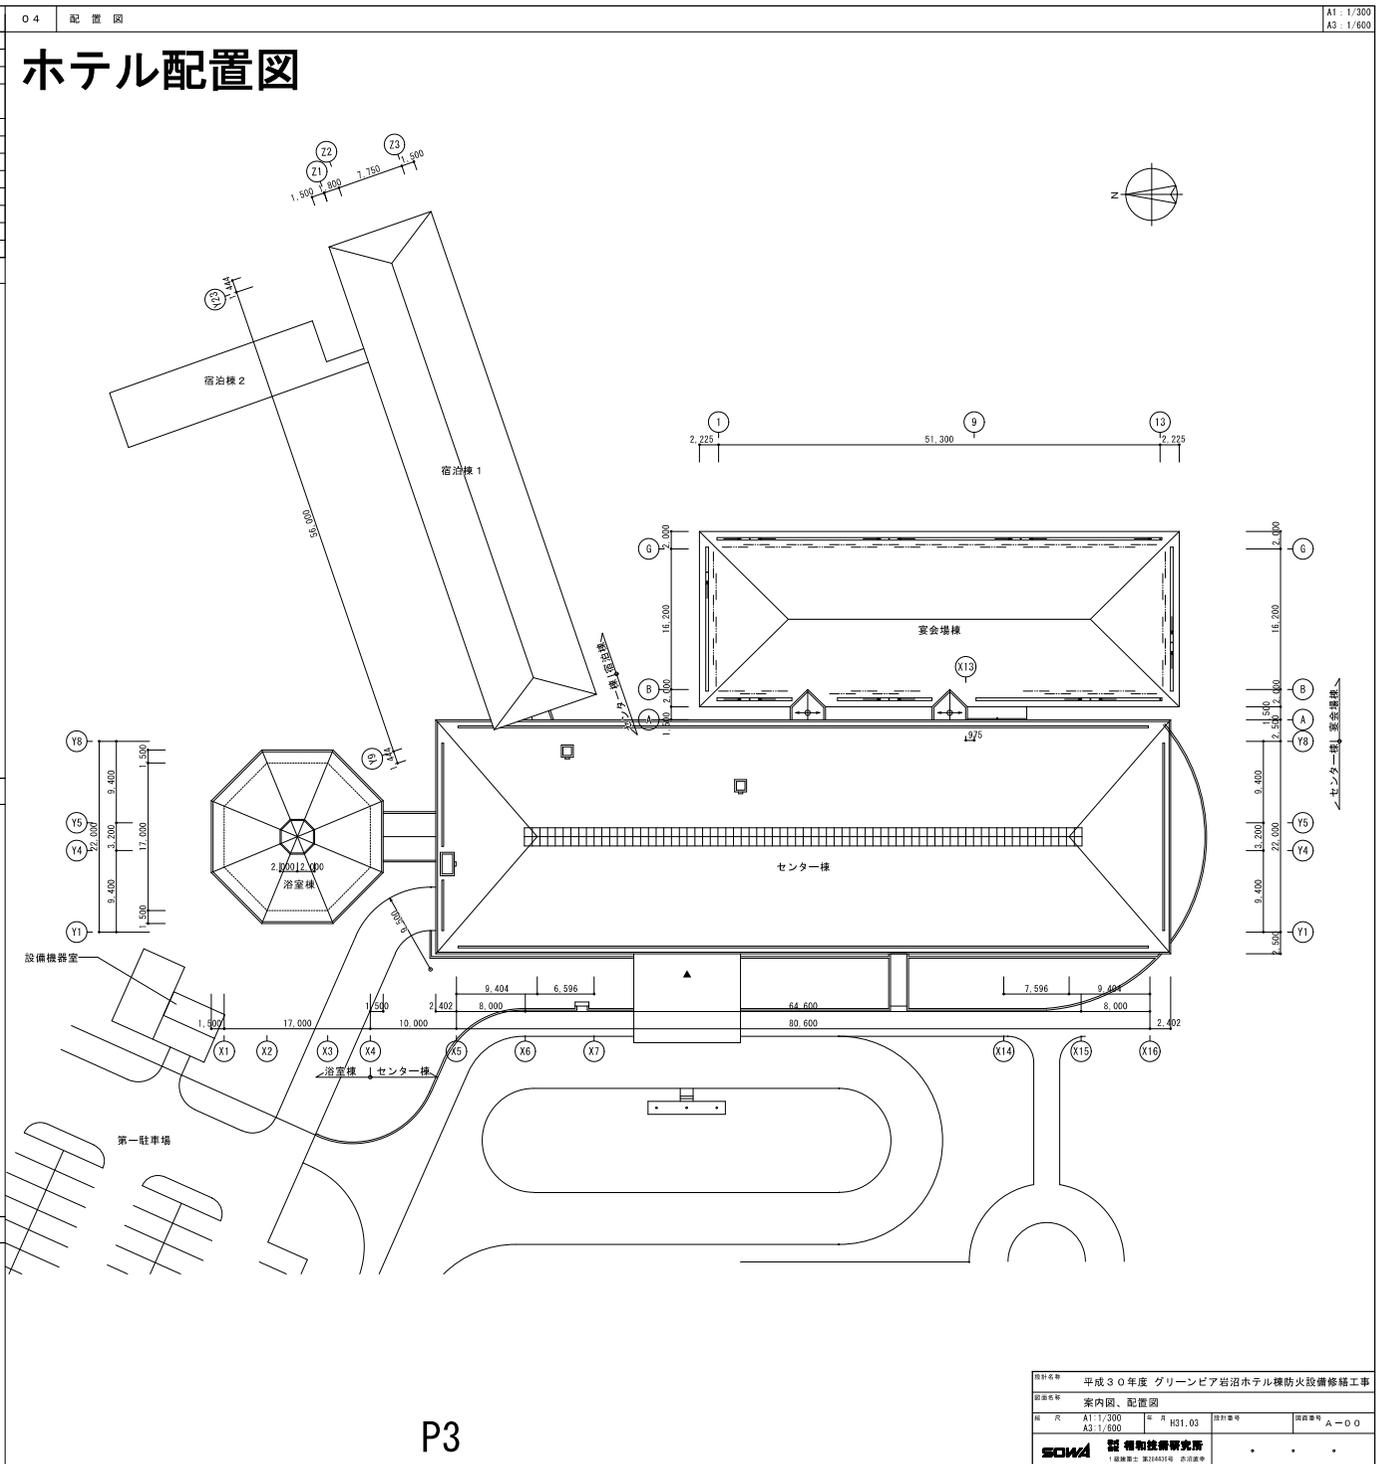

設計名称	平成30年度 グリーンピア岩沼ホテル棟防火設備修繕工事		
計画名称	案内図、配置図		
図号	A1: 1/300 A3: 1/600	図名	H31_03
設計者	有限会社 岩沼建設事務所		
図面番号	A-O		

P3


ホテル2階配置図

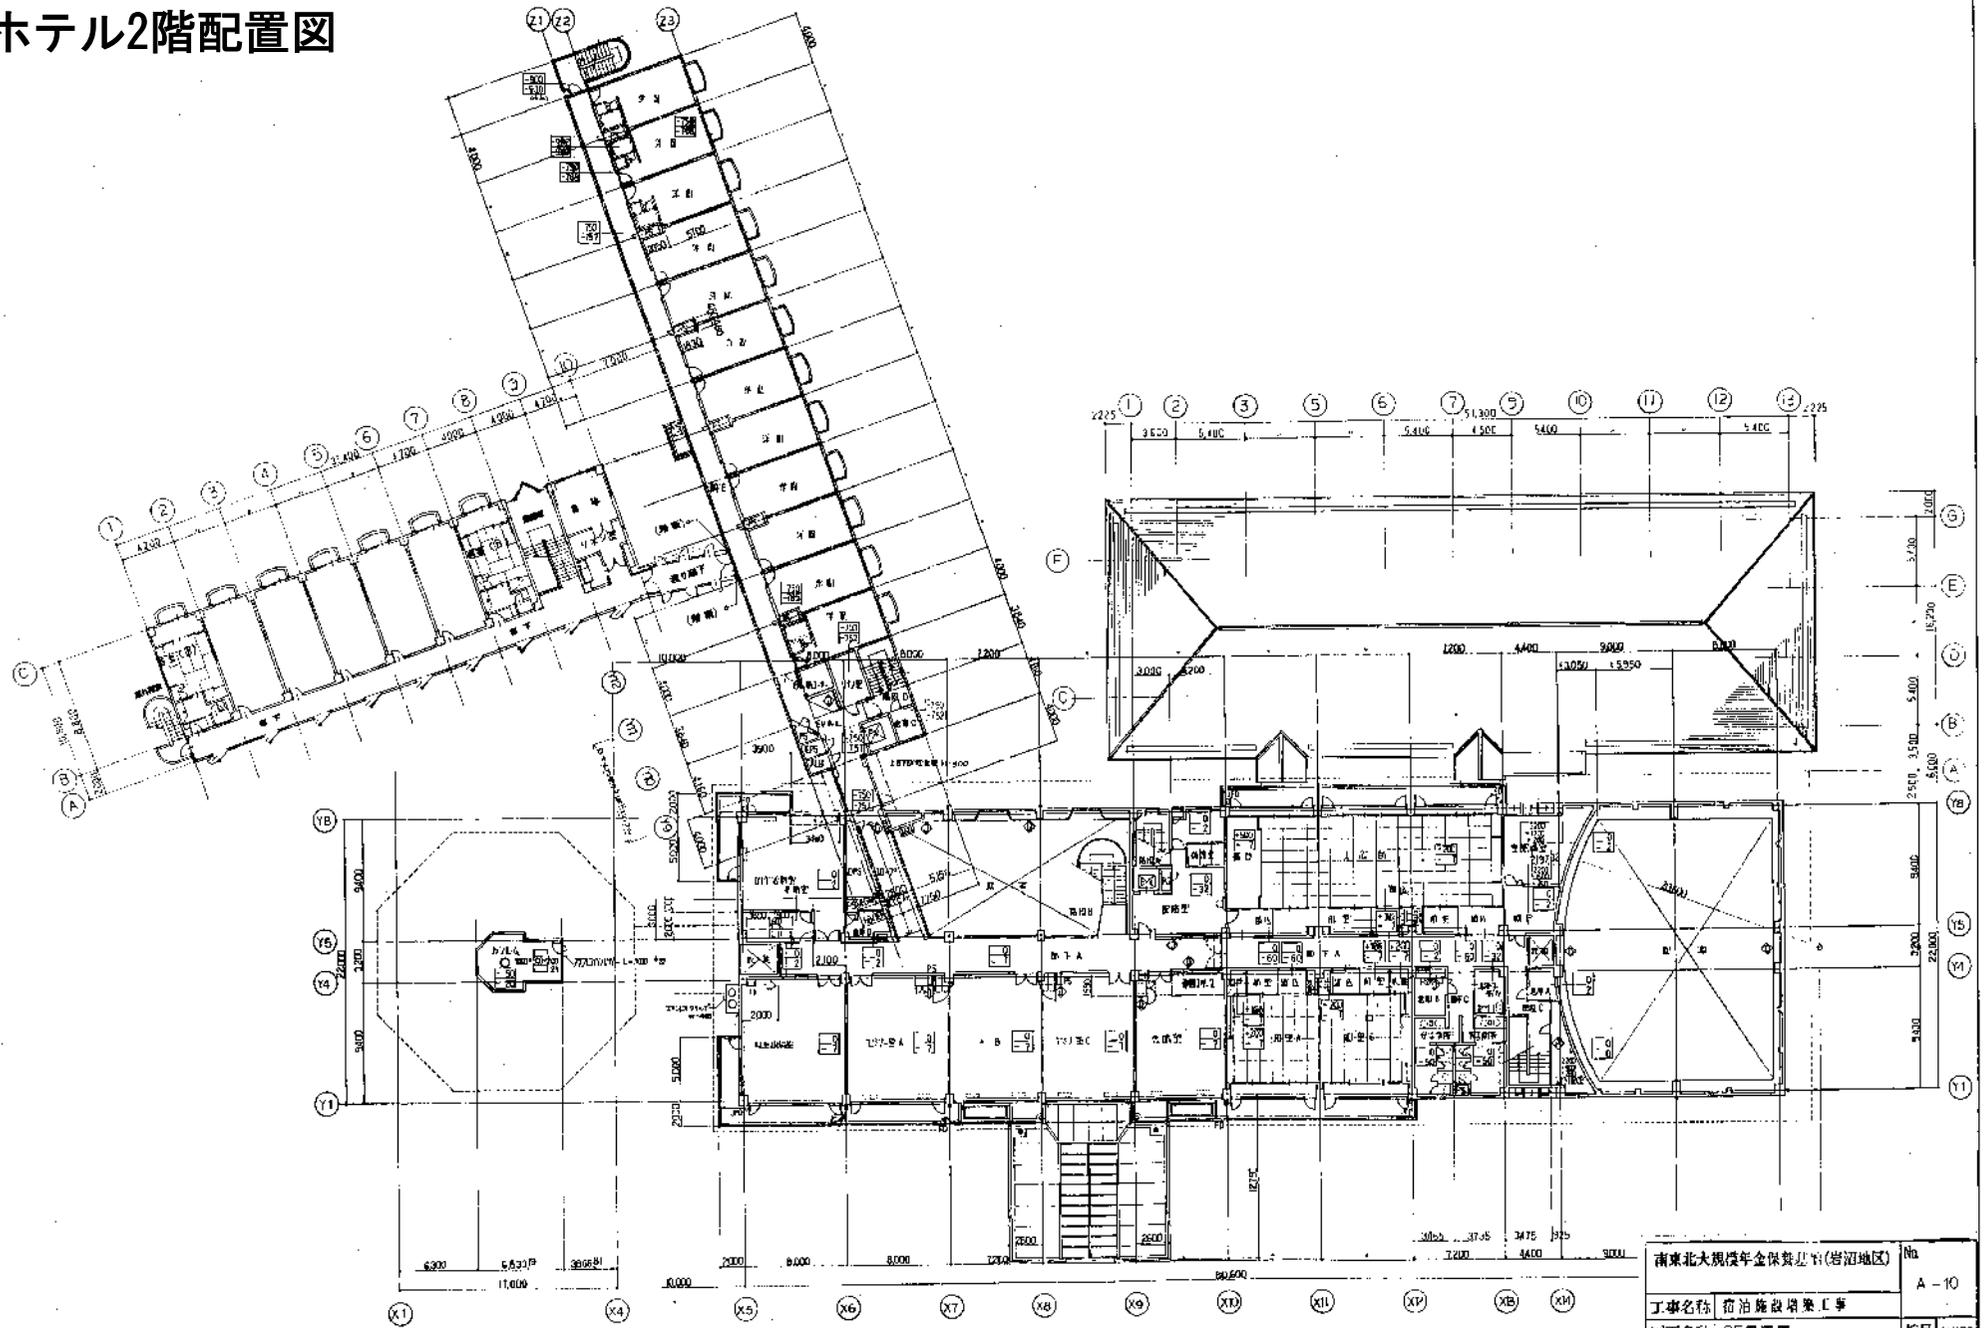

P6




南東北大規模年金保養会館(岩沼地区)		No
工事名称 宿泊施設増築工事		A-10
図面名称 2F 階平面図		縮尺 1:200
年金福祉事業団		
建築技術研究所		

ホテル3階配置図

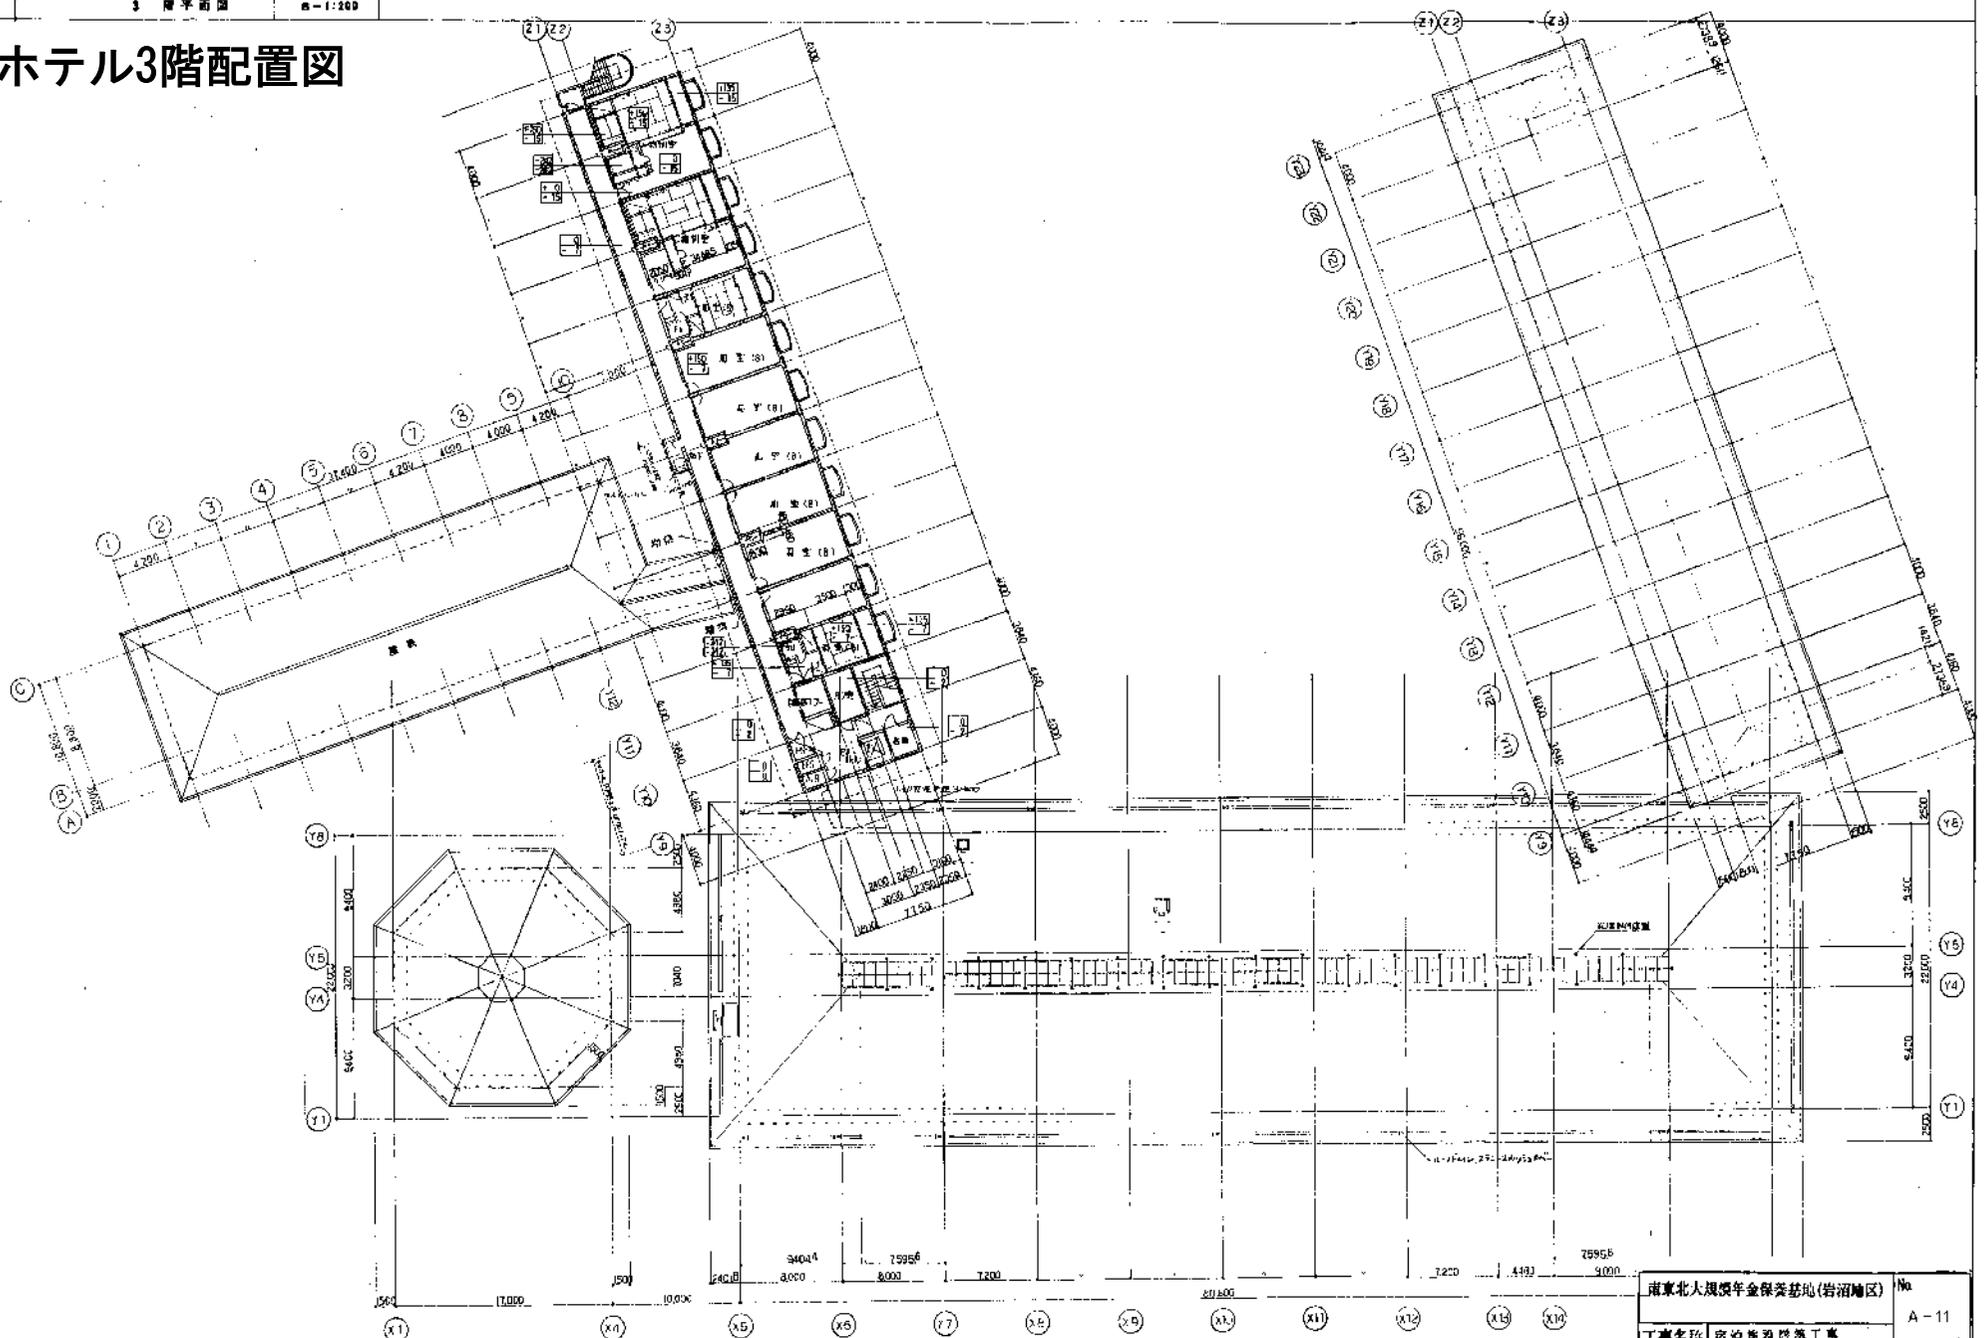


南東北大規模年金保養基地(岩沼地区)		No
工事名称 宿泊施設増築工事		A-11
図面名称 3F平面図	縮尺 1/200	
年金福祉事業団		
建築技術研究所		

ロッジ : 5棟

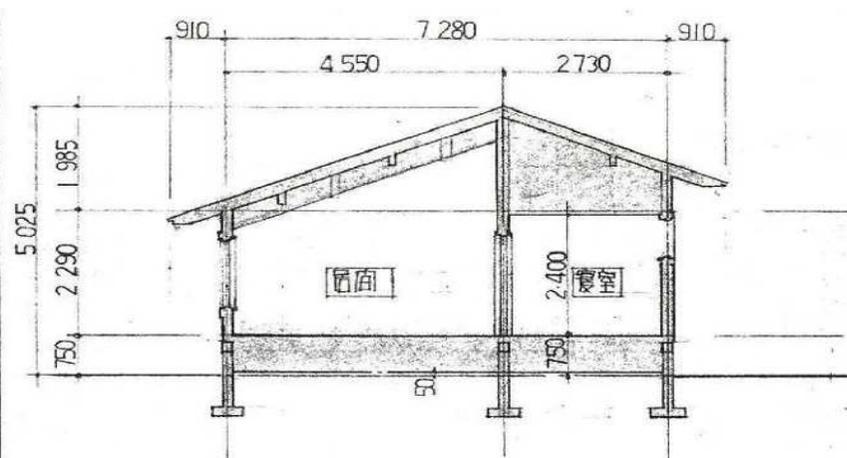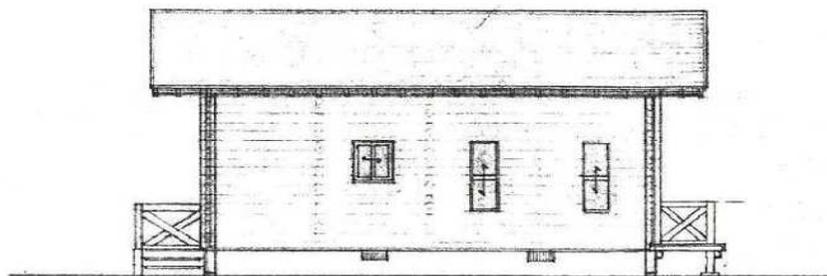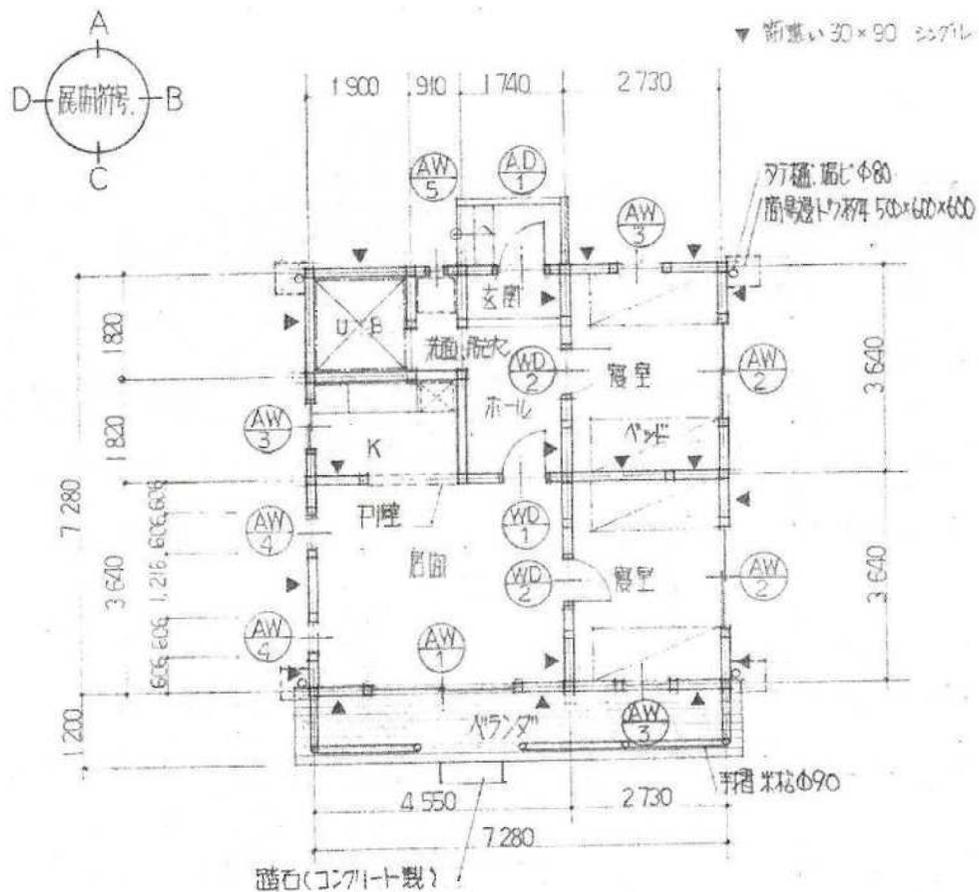




職員宿舎配置図

凡 例	
	グリーングラス
	グリーングラス植込み
	コンクリートブロック塀
	灯柱
	上水栓(給水用)
	下水入札
	雨水入札
	電柱

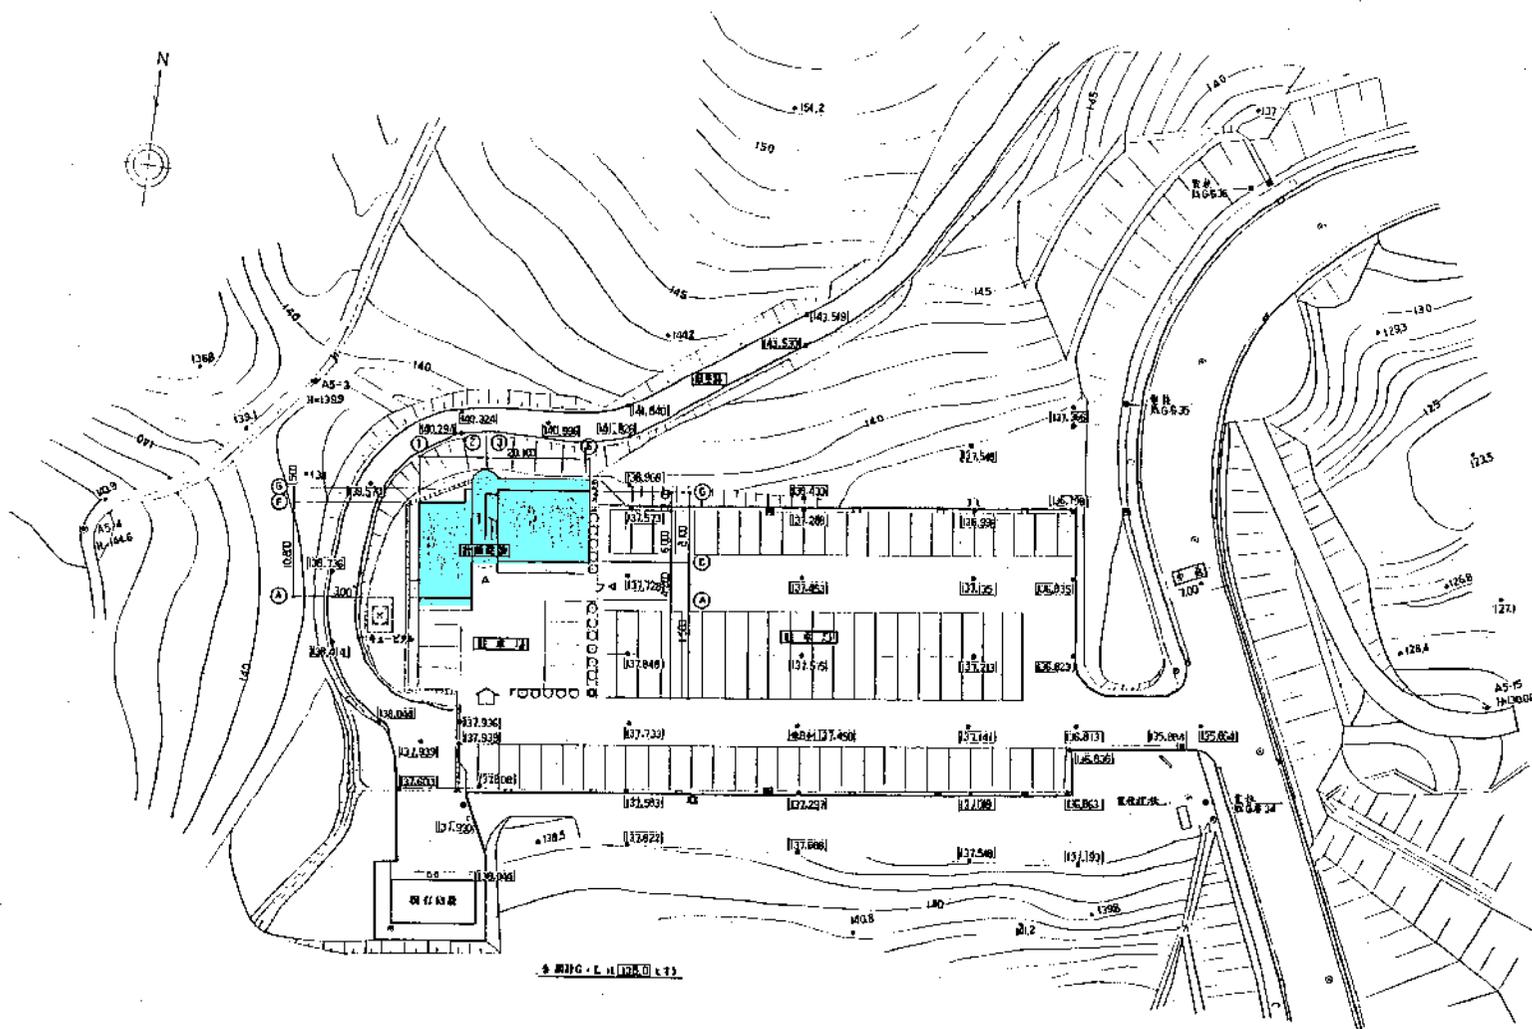

南東北大規模年金保養基地(岩沼地区)		No. 山 A-5
工事名称	職員宿舎新築工事	
図面名称	施設配置図	縮尺
年金福祉事業団		
(株)和技術研究所		(山) (森)

職員宿舎平面図

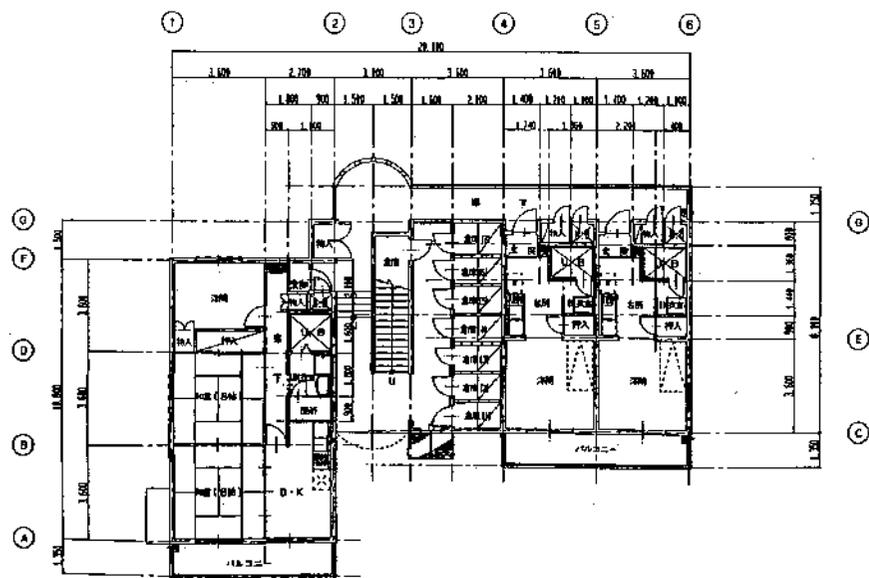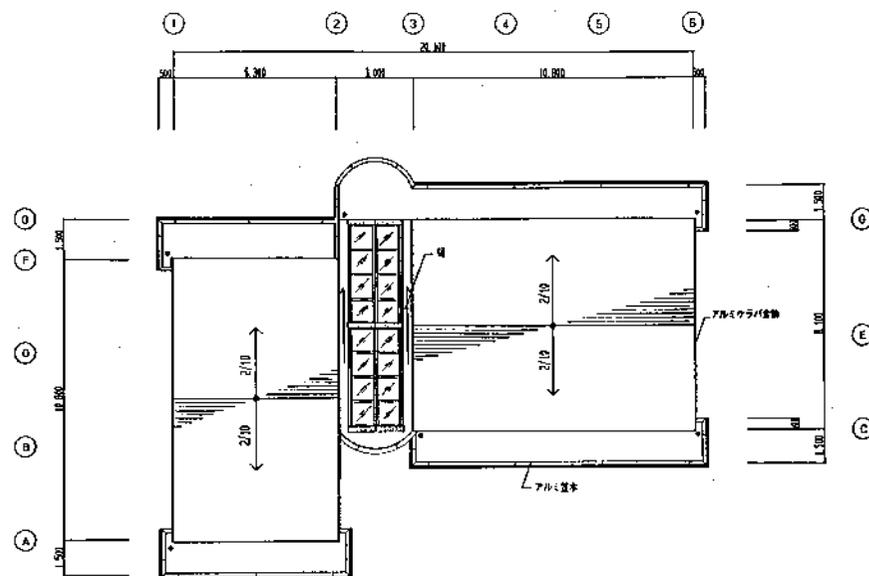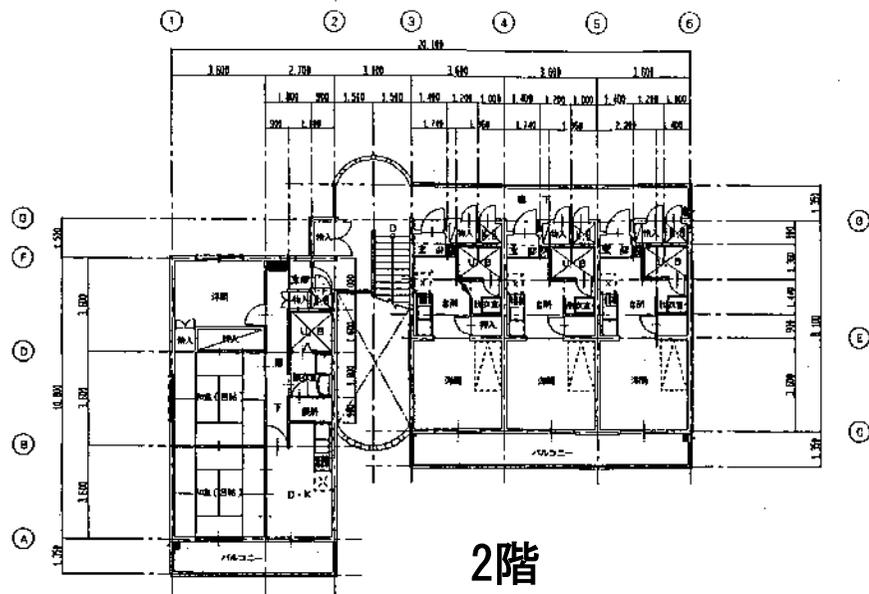


凡 例	
	鉄筋コンクリート造
	空孔コンクリートブロック積み 7100
	重量鉄板防犯壁
	水密仕切壁
	滑り戸


南東北大規模年金保養基地(岩沼地区)	№
	A-7
工事名称	職員宿舎新築工事
図面名称	平 面 図
年金福祉事業団	縮尺 1/100
設計技術研究所	(印) (商) (特)

A	FRP製ラジエーター
B	FRP製窓枠(20mm厚)付断熱材(100mm)
C	ゴシック型窓枠(100mm厚)付断熱材(100mm)
D	コンクリート打設シロート付断熱材(100mm)
E	コンクリート打設シロート
F	断熱材(100mm厚)付断熱材(100mm)
G	北壁用断熱材(100mm)
H	スチール骨組 SGP
I	ガラス厚80,100 SGP
J	鋼製骨組
K	コンクリート打設シロート付断熱材(100mm)


職員宿舎立面図

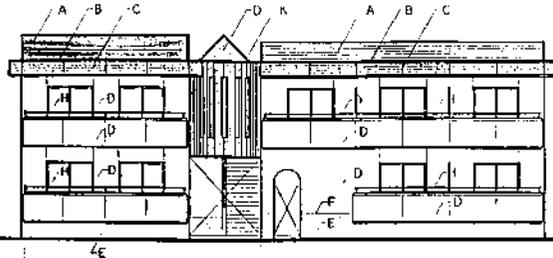


南側立面図

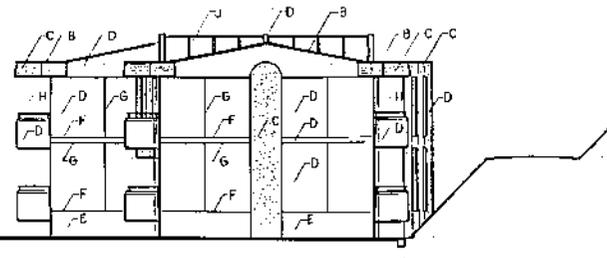



東側立面図

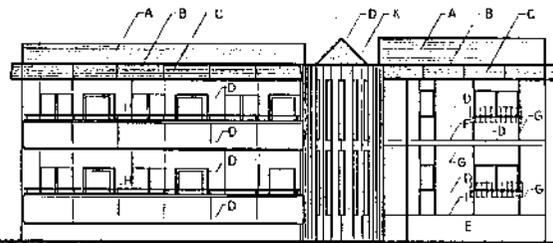

北側立面図

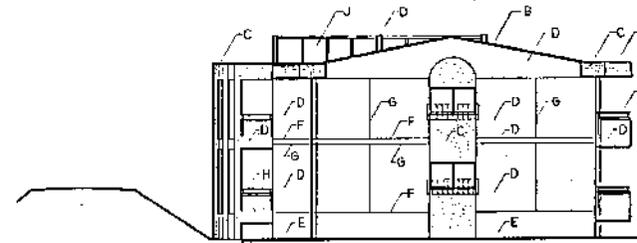

西側立面図

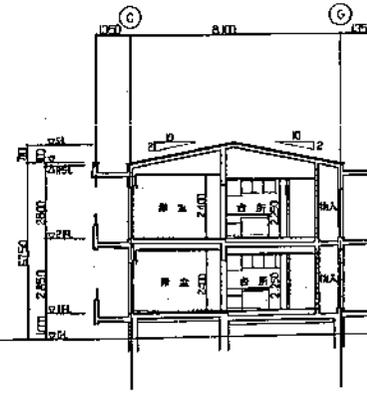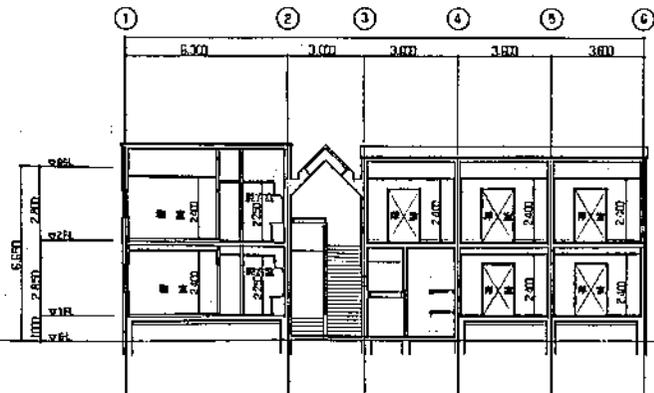

南東北大規模年金保養基地(岩沼地区)		No.
工事名称	職員宿舎新築工事	A-8
図面名称	立面図	縮尺 1/100
年金福祉事業団		
総研相模技術研究所	(印)	