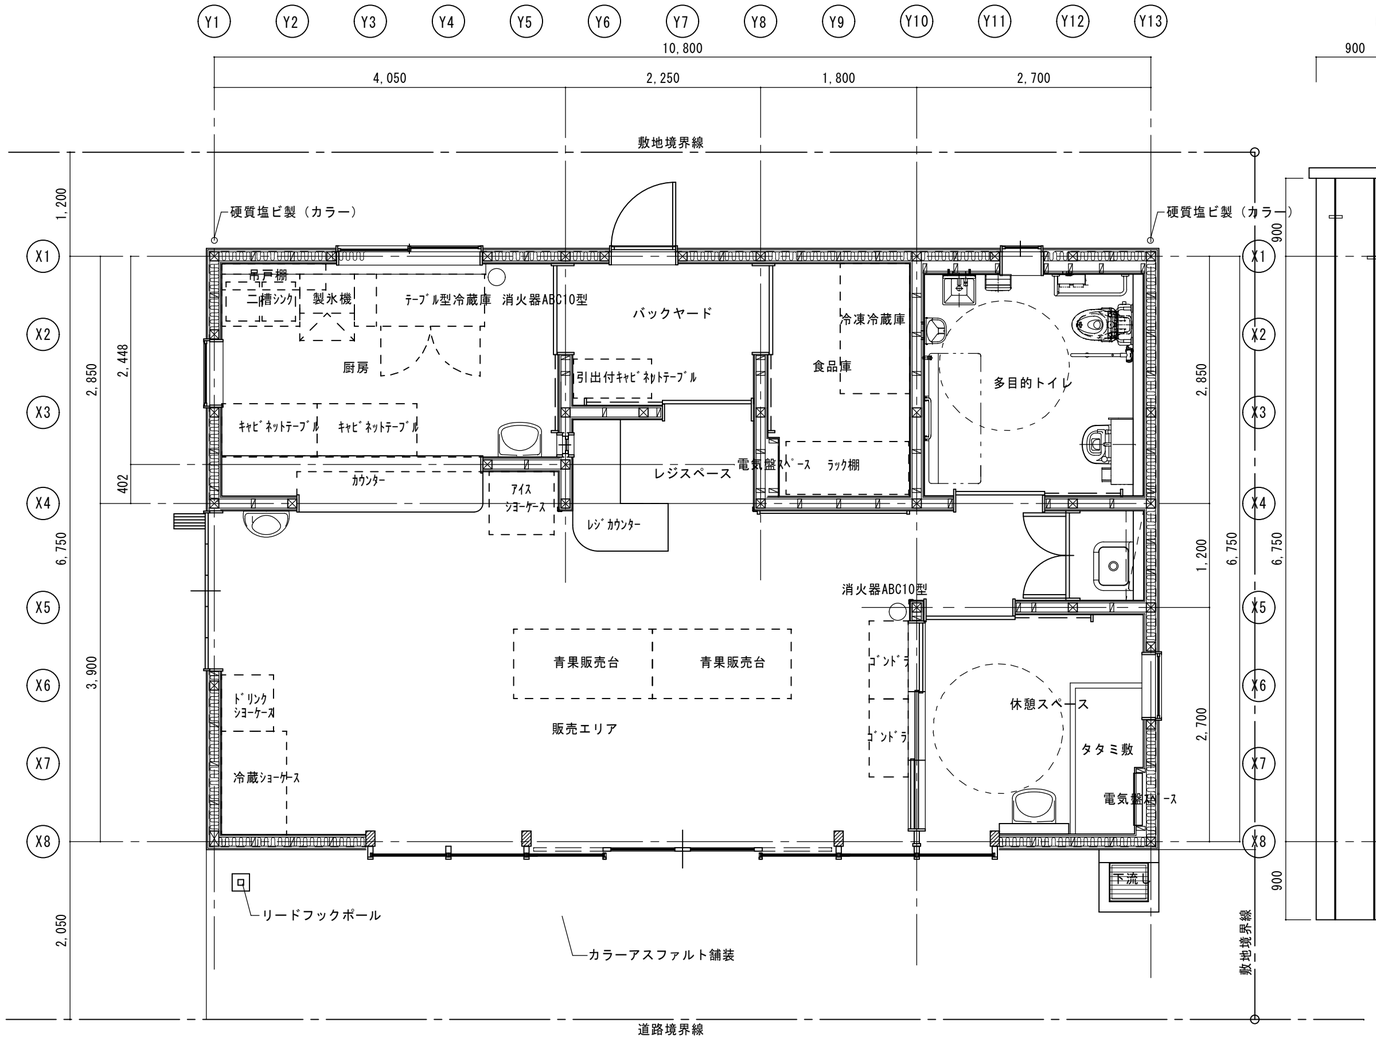

平面図　　1／50

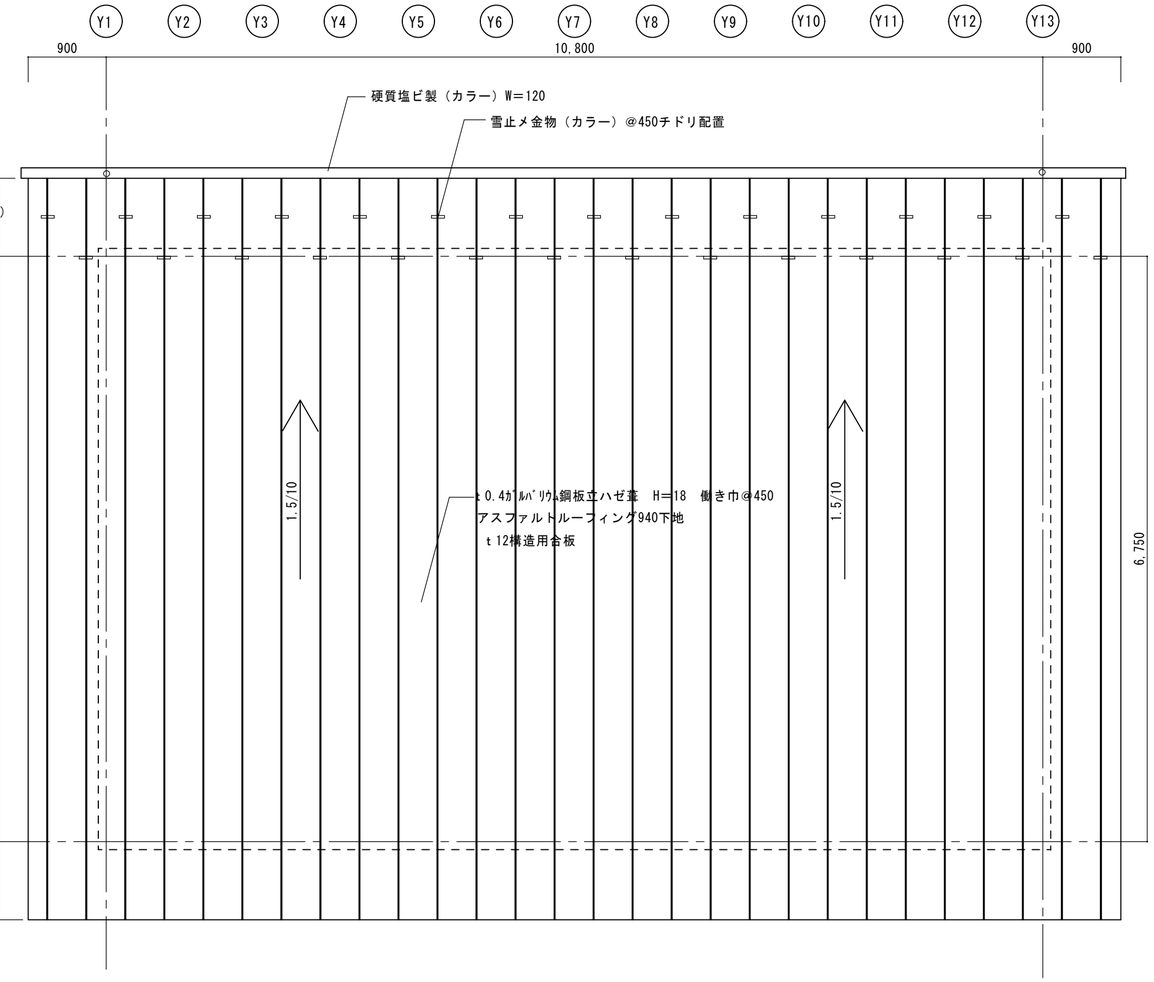

屋根伏図　　1／50

有限会社 東 建築設計事務所 宮城県知事登録第 14410014号 1級建築士登録第 249540号　江尻 好孝	工事名称	平成２９年度　（仮称）岩沼市障害者就労支援センター付属施設建設工事	A－07
	図面名	平面図　屋根伏図	縮尺 1/50