位置図

地理院地図
GSI Maps

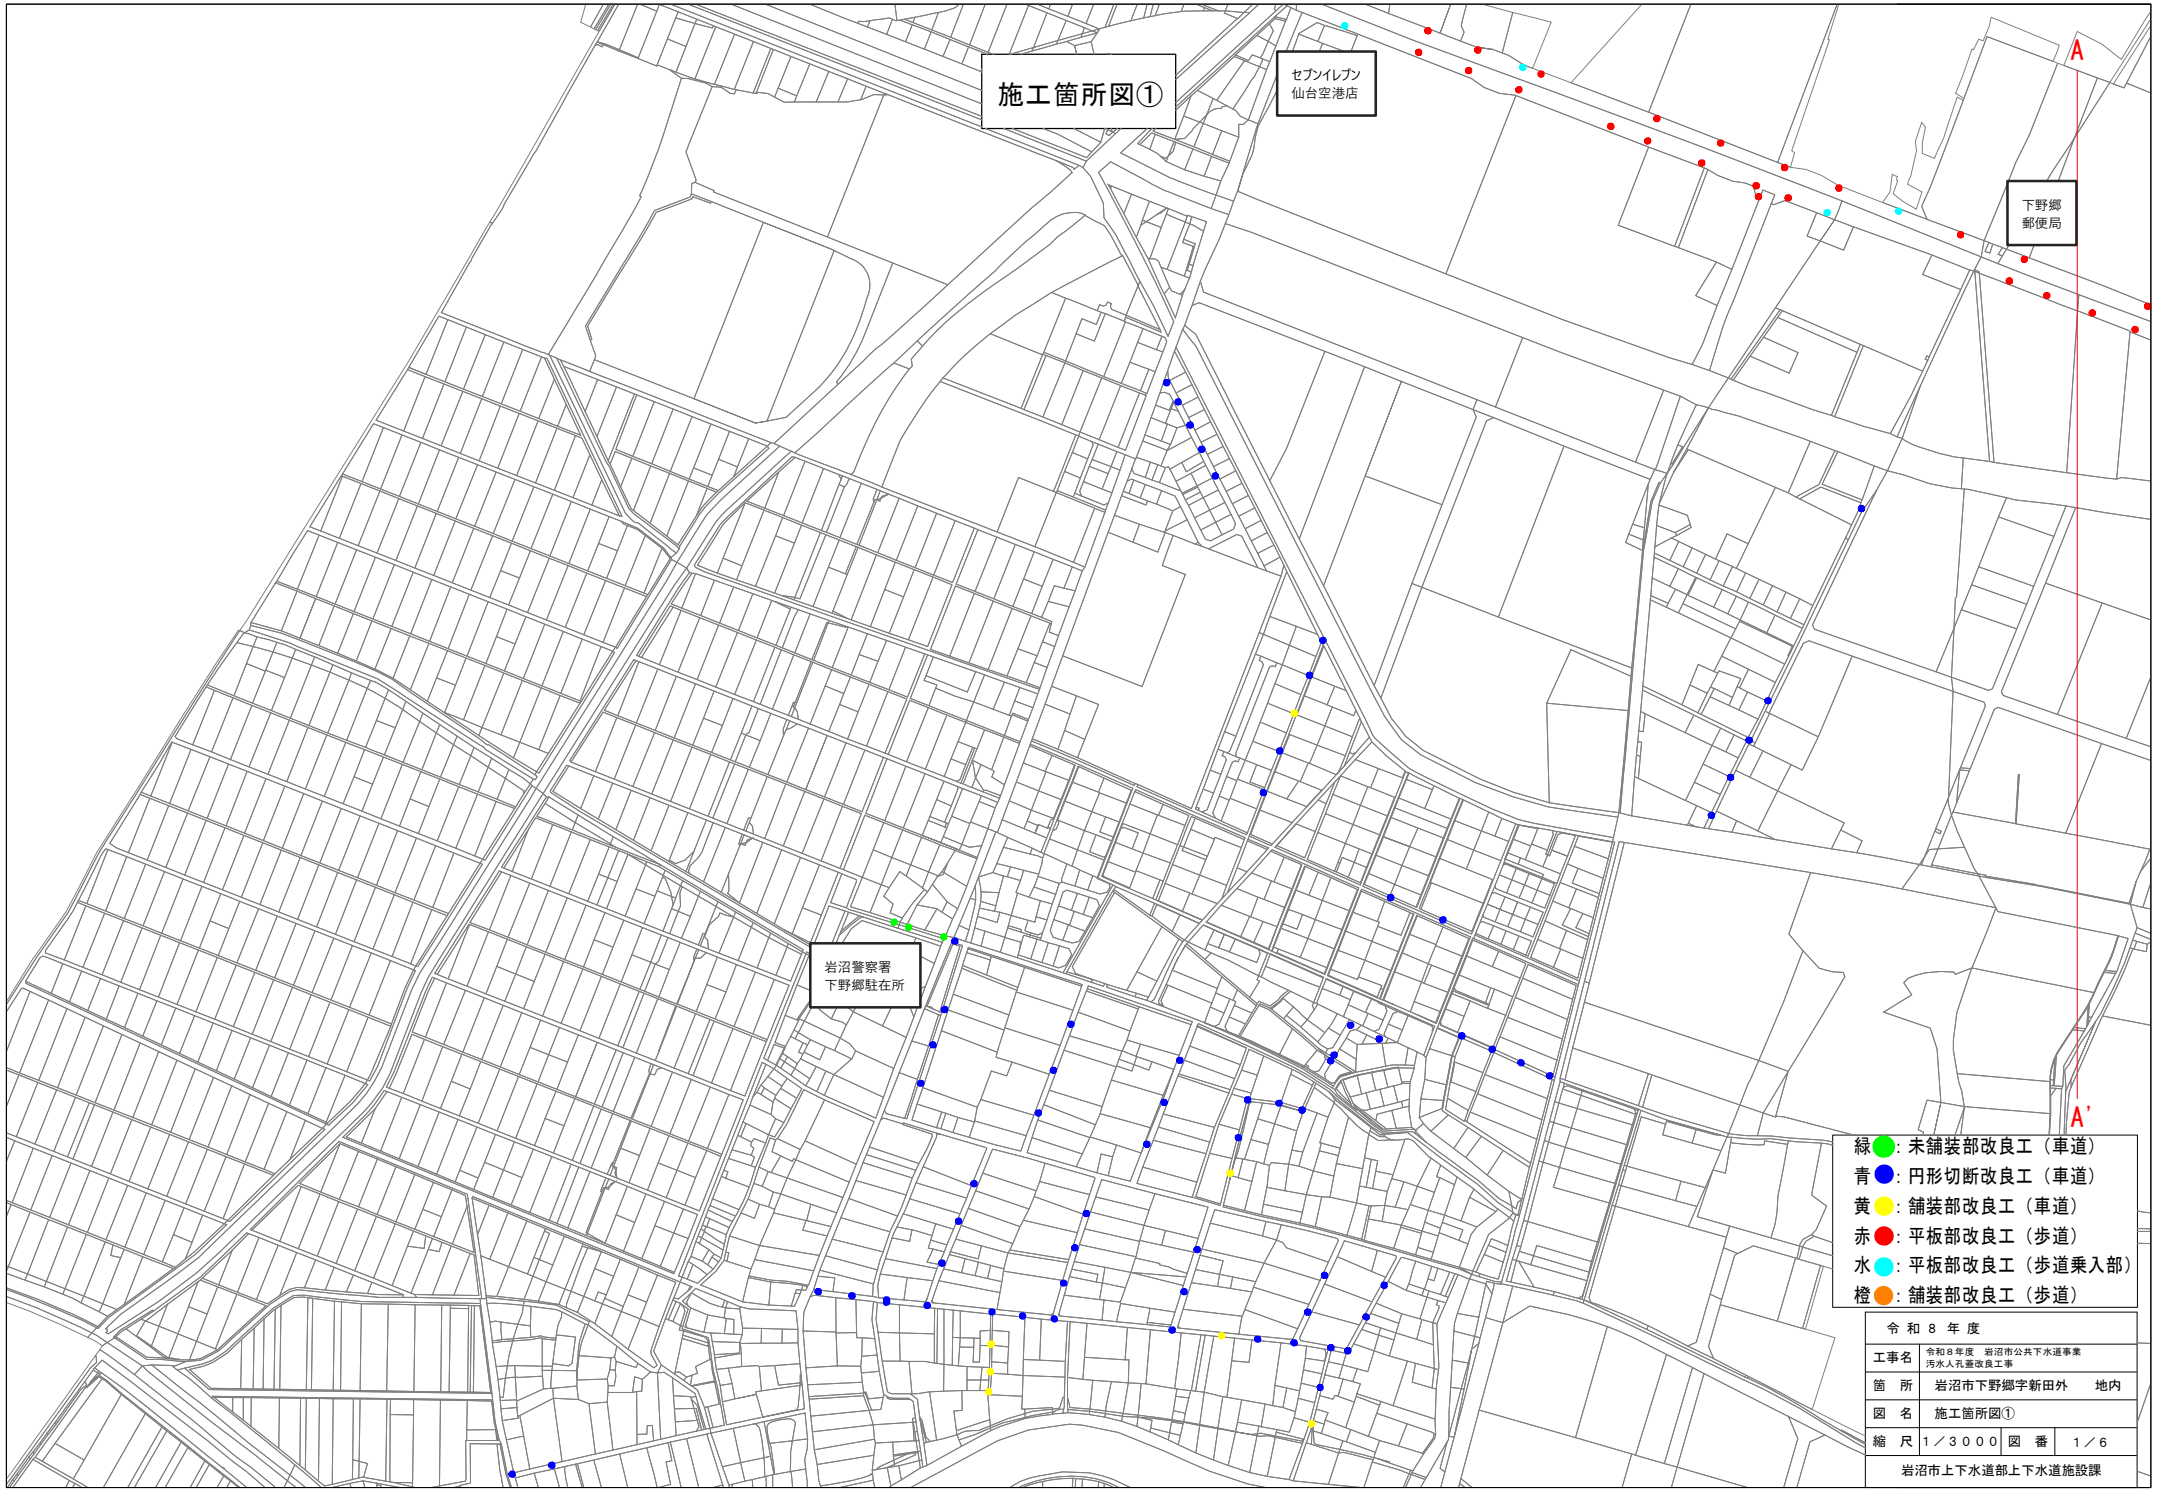
施工箇所図①
セブンイレブン
仙台空港店
下野郷
郵便局
岩沼警察署
下野郷駐在所
A
A'
緑：未舗装部改良工（車道）
青：円形切断改良工（車道）
黄：舗装部改良工（車道）
赤：平板部改良工（歩道）
水：平板部改良工（歩道乗入部）
橙：舗装部改良工（歩道）
令和８年度
工事名 令和８年度 岩沼市公共下水道事業 汚水人孔蓋改良工事
箇所 岩沼市下野郷字新田外 地内
図名 施工箇所図①
縮尺 1／3000 図番 1／6
岩沼市上下水道部上下水道施設課

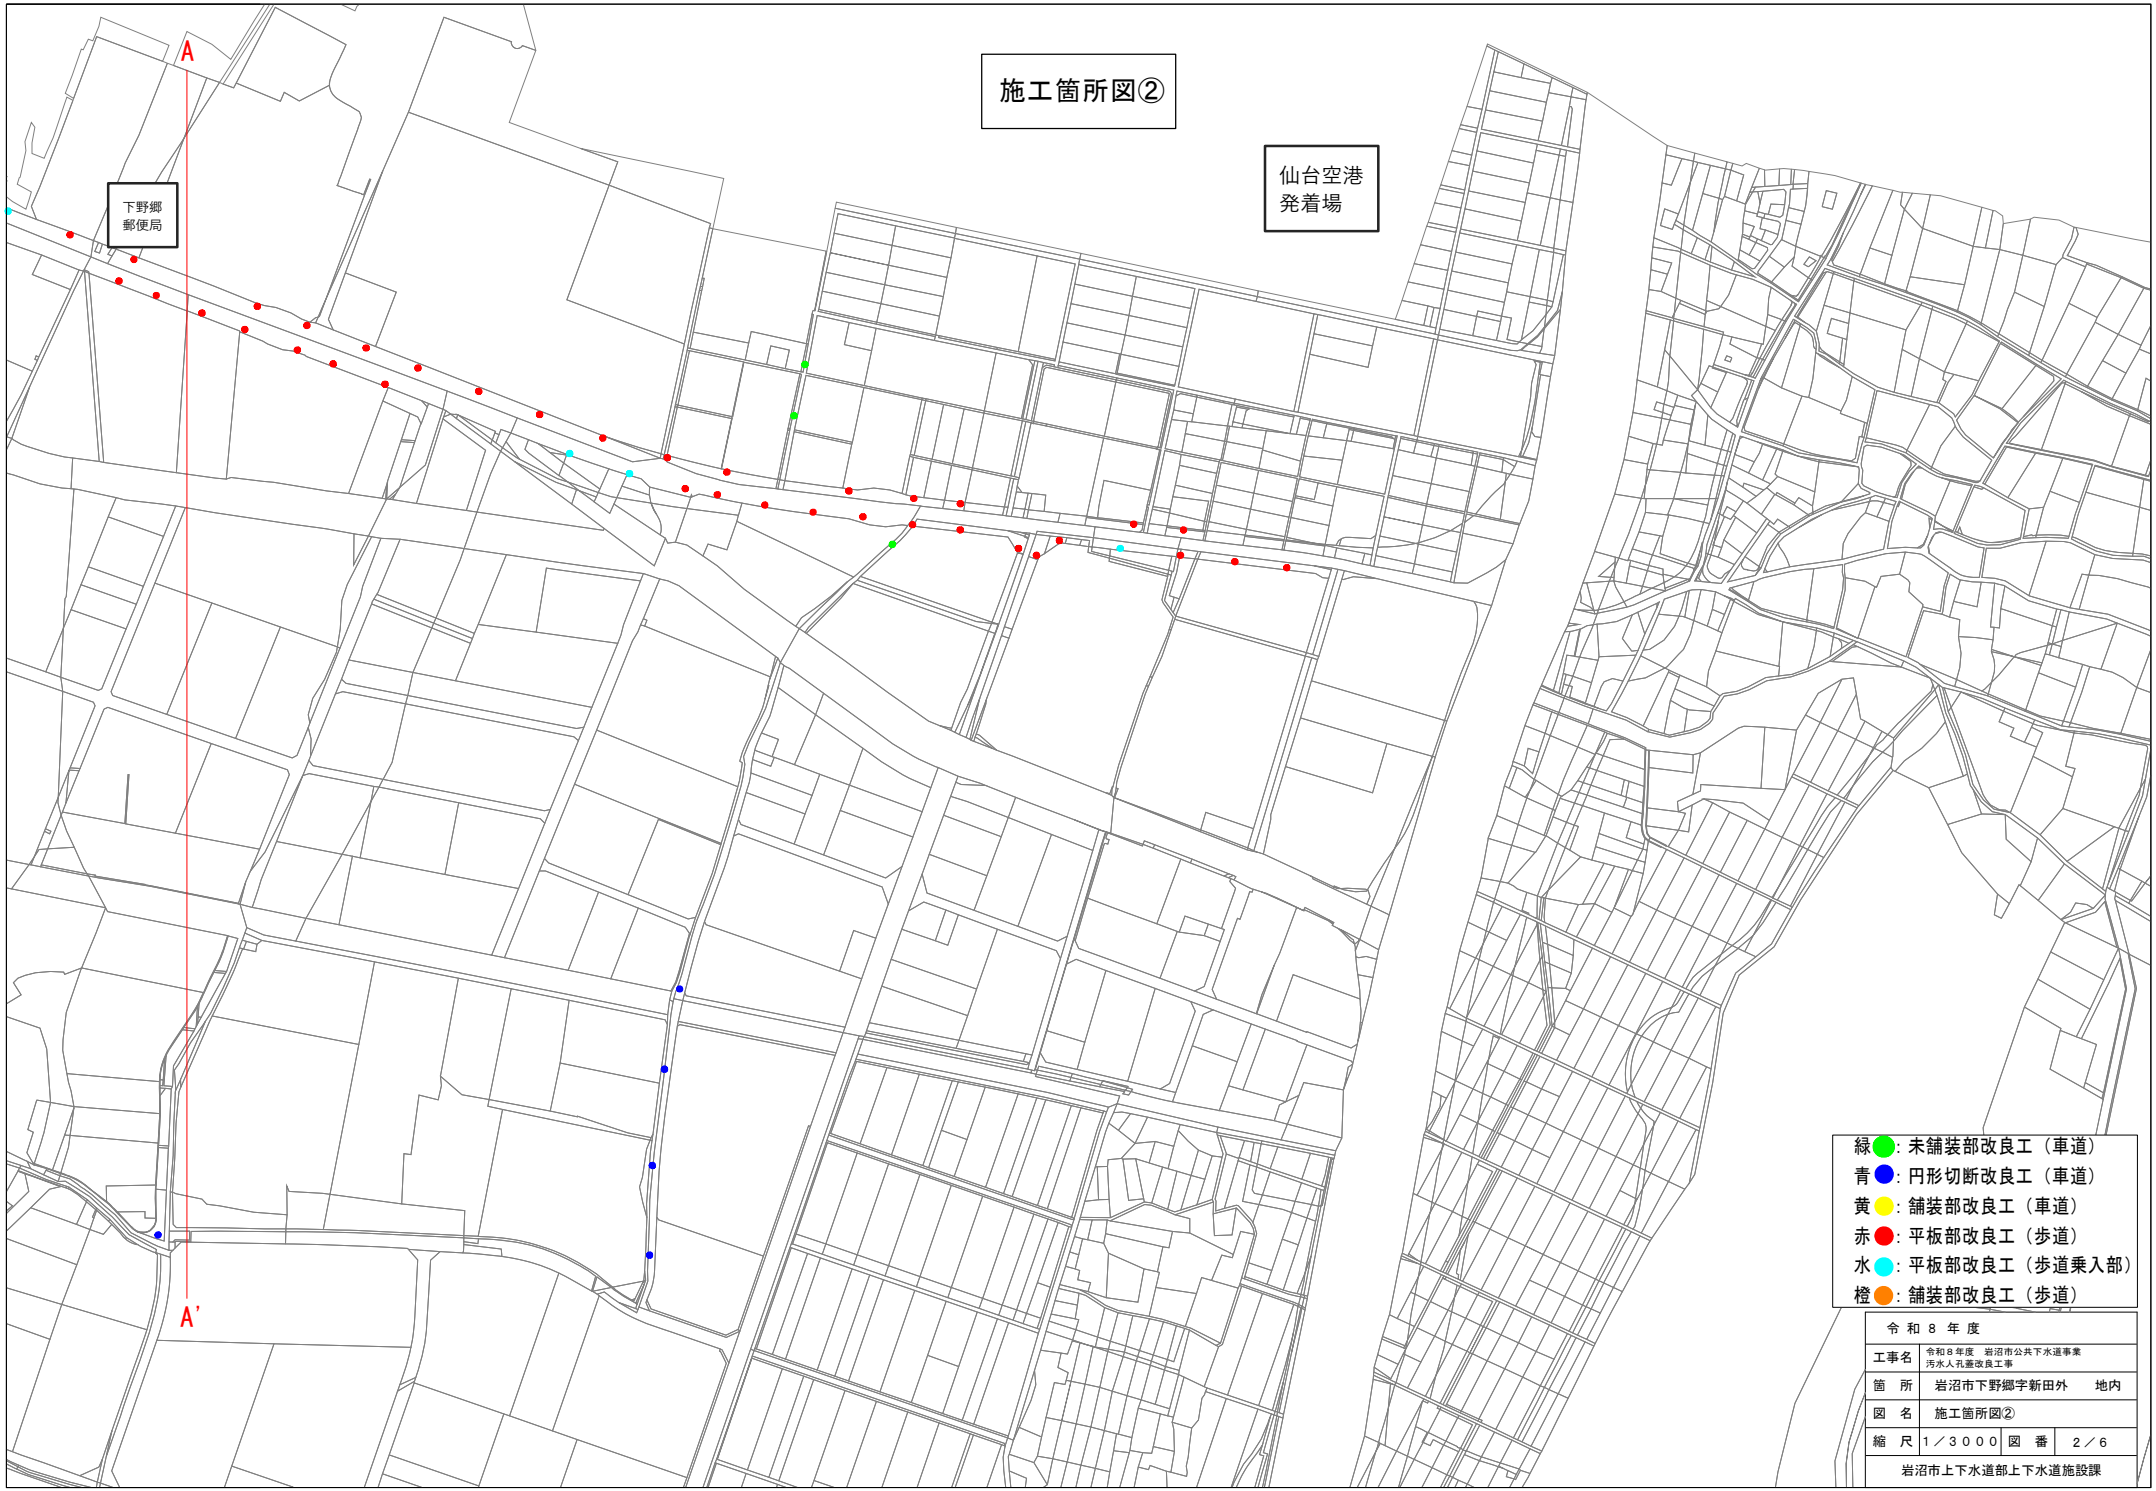
施工箇所図②
仙台空港
発着場
下野郷
郵便局
A
A'
緑：未舗装部改良工（車道）
青：円形切断改良工（車道）
黄：舗装部改良工（車道）
赤：平板部改良工（歩道）
水：平板部改良工（歩道乗入部）
橙：舗装部改良工（歩道）
令和８年度
工事名 令和８年度 岩沼市公共下水道事業 汚水人孔蓋改良工事
箇所 岩沼市下野郷字新田外 地内
図名 施工箇所図②
縮尺 1／3000 図番 2／6
岩沼市上下水道部上下水道施設課

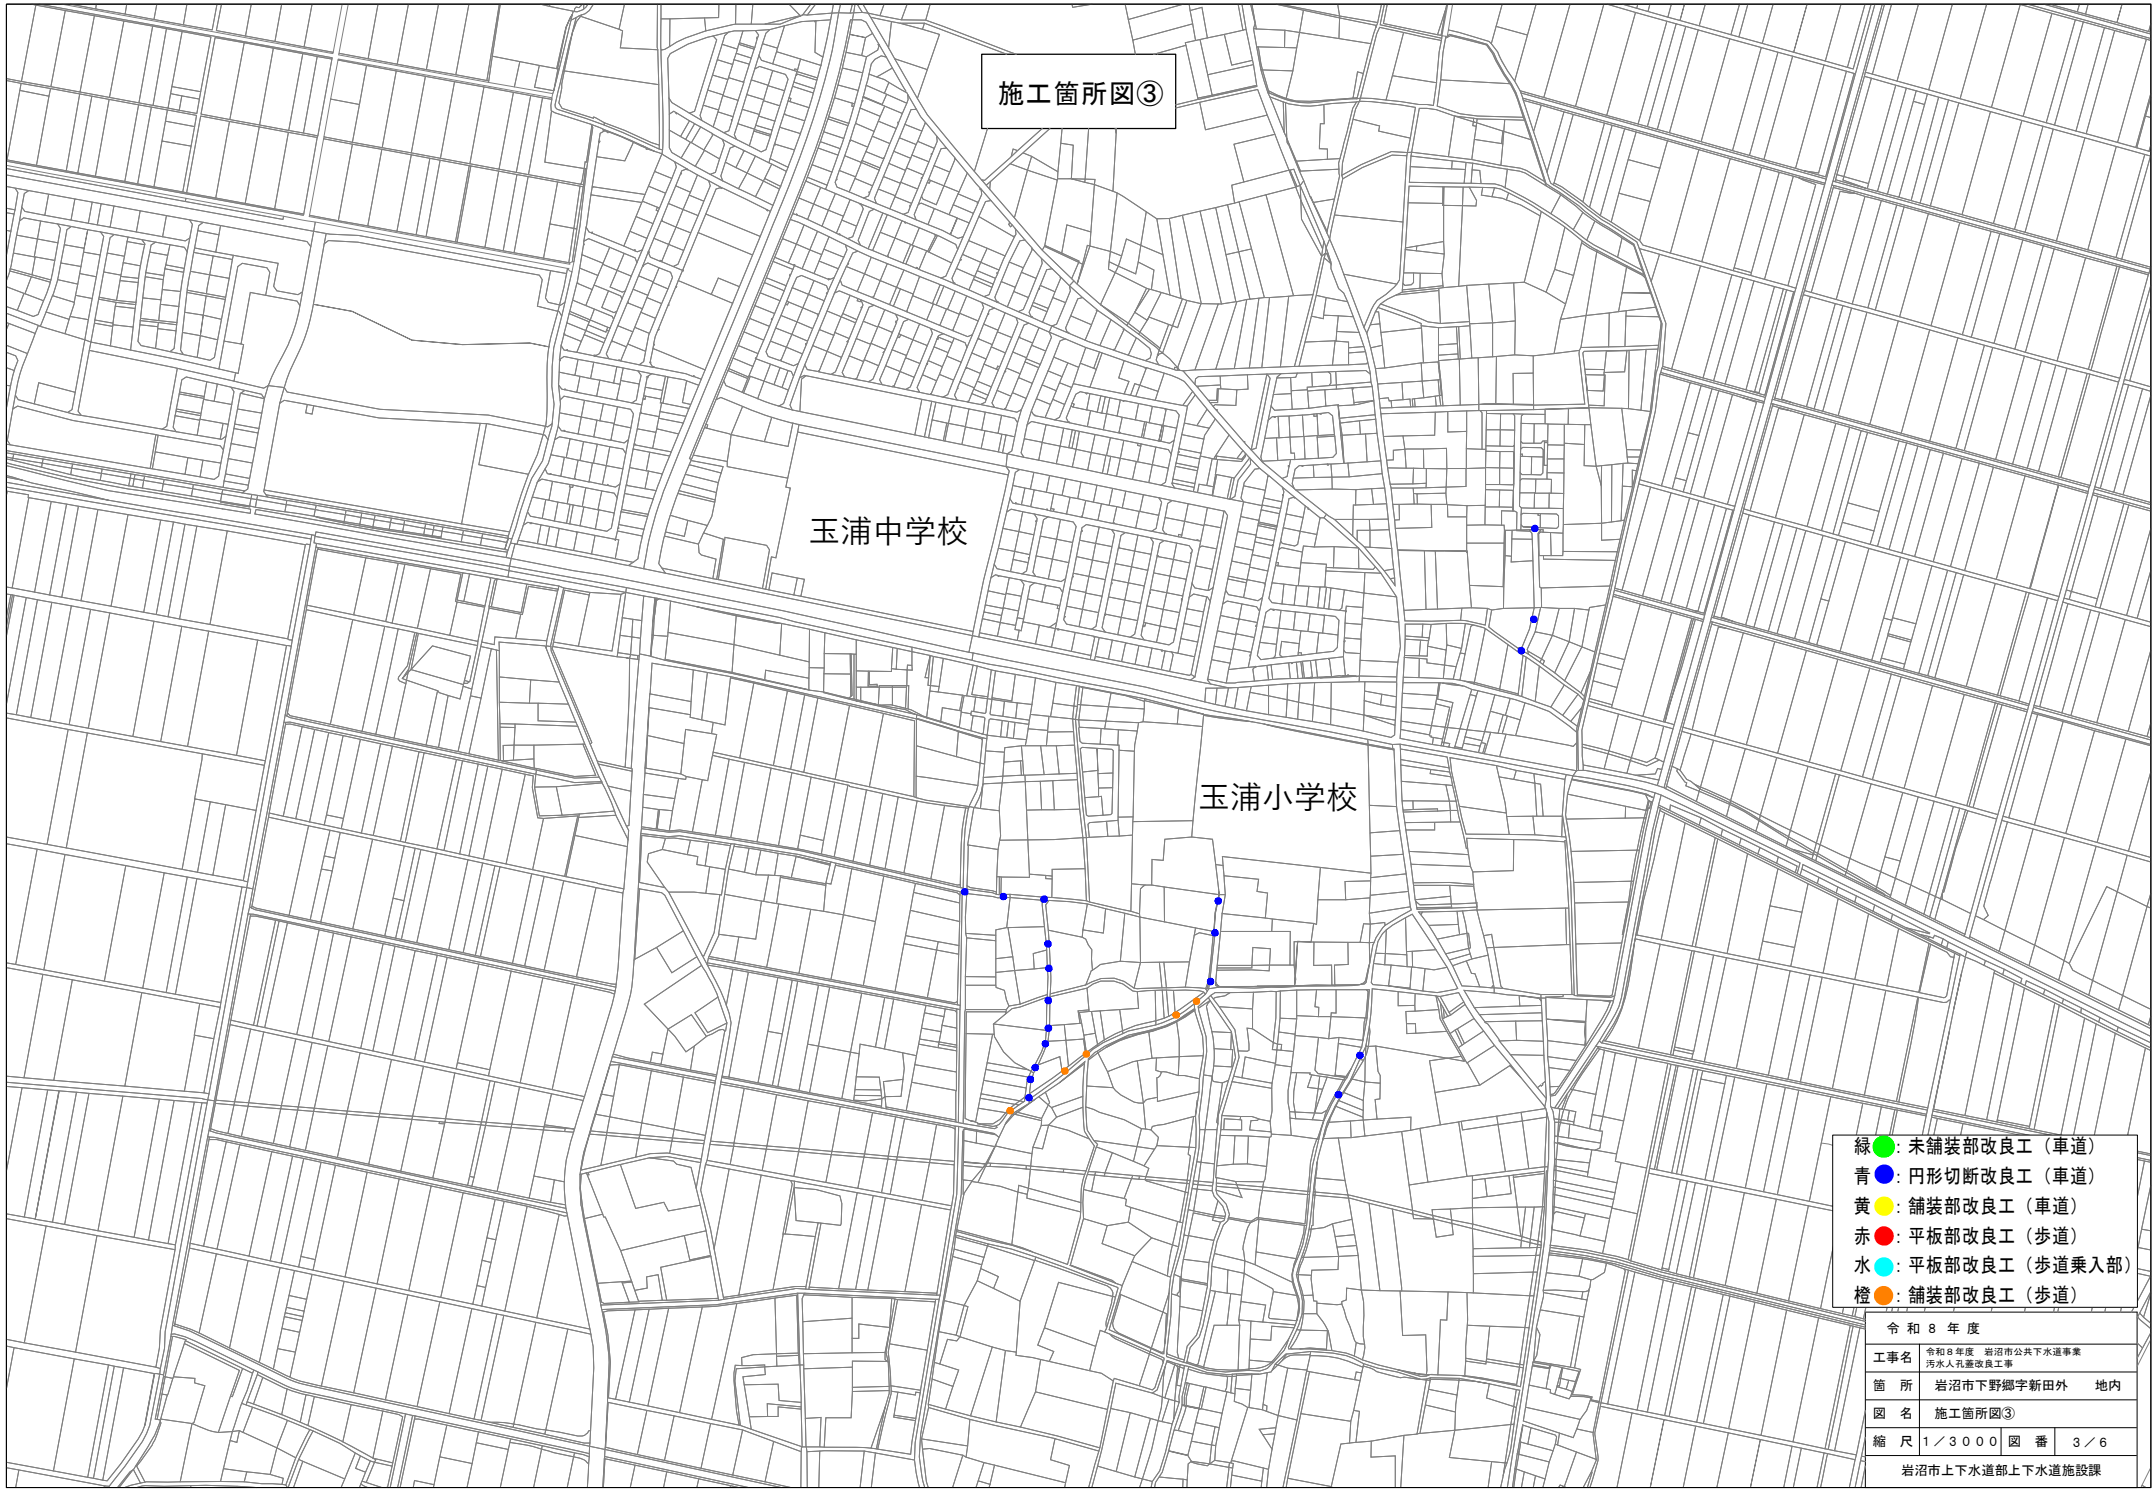

令和８年度	
工事名	令和８年度　岩沼市公共下水道事業 汚水人孔蓋改良工事
箇所	岩沼市下野郷字新田外　地内
図名	施工箇所図③
縮尺	１／３０００　図番　３／６
岩沼市上下水道部上下水道施設課	