


～市役所前交差点が変わります～

【完成イメージ図】

■桜一丁目交差点改良の
主な変更点

- ①信号機移設・右折レーン設置
- ②交通規制(右折不可)
- ③市役所内出入口

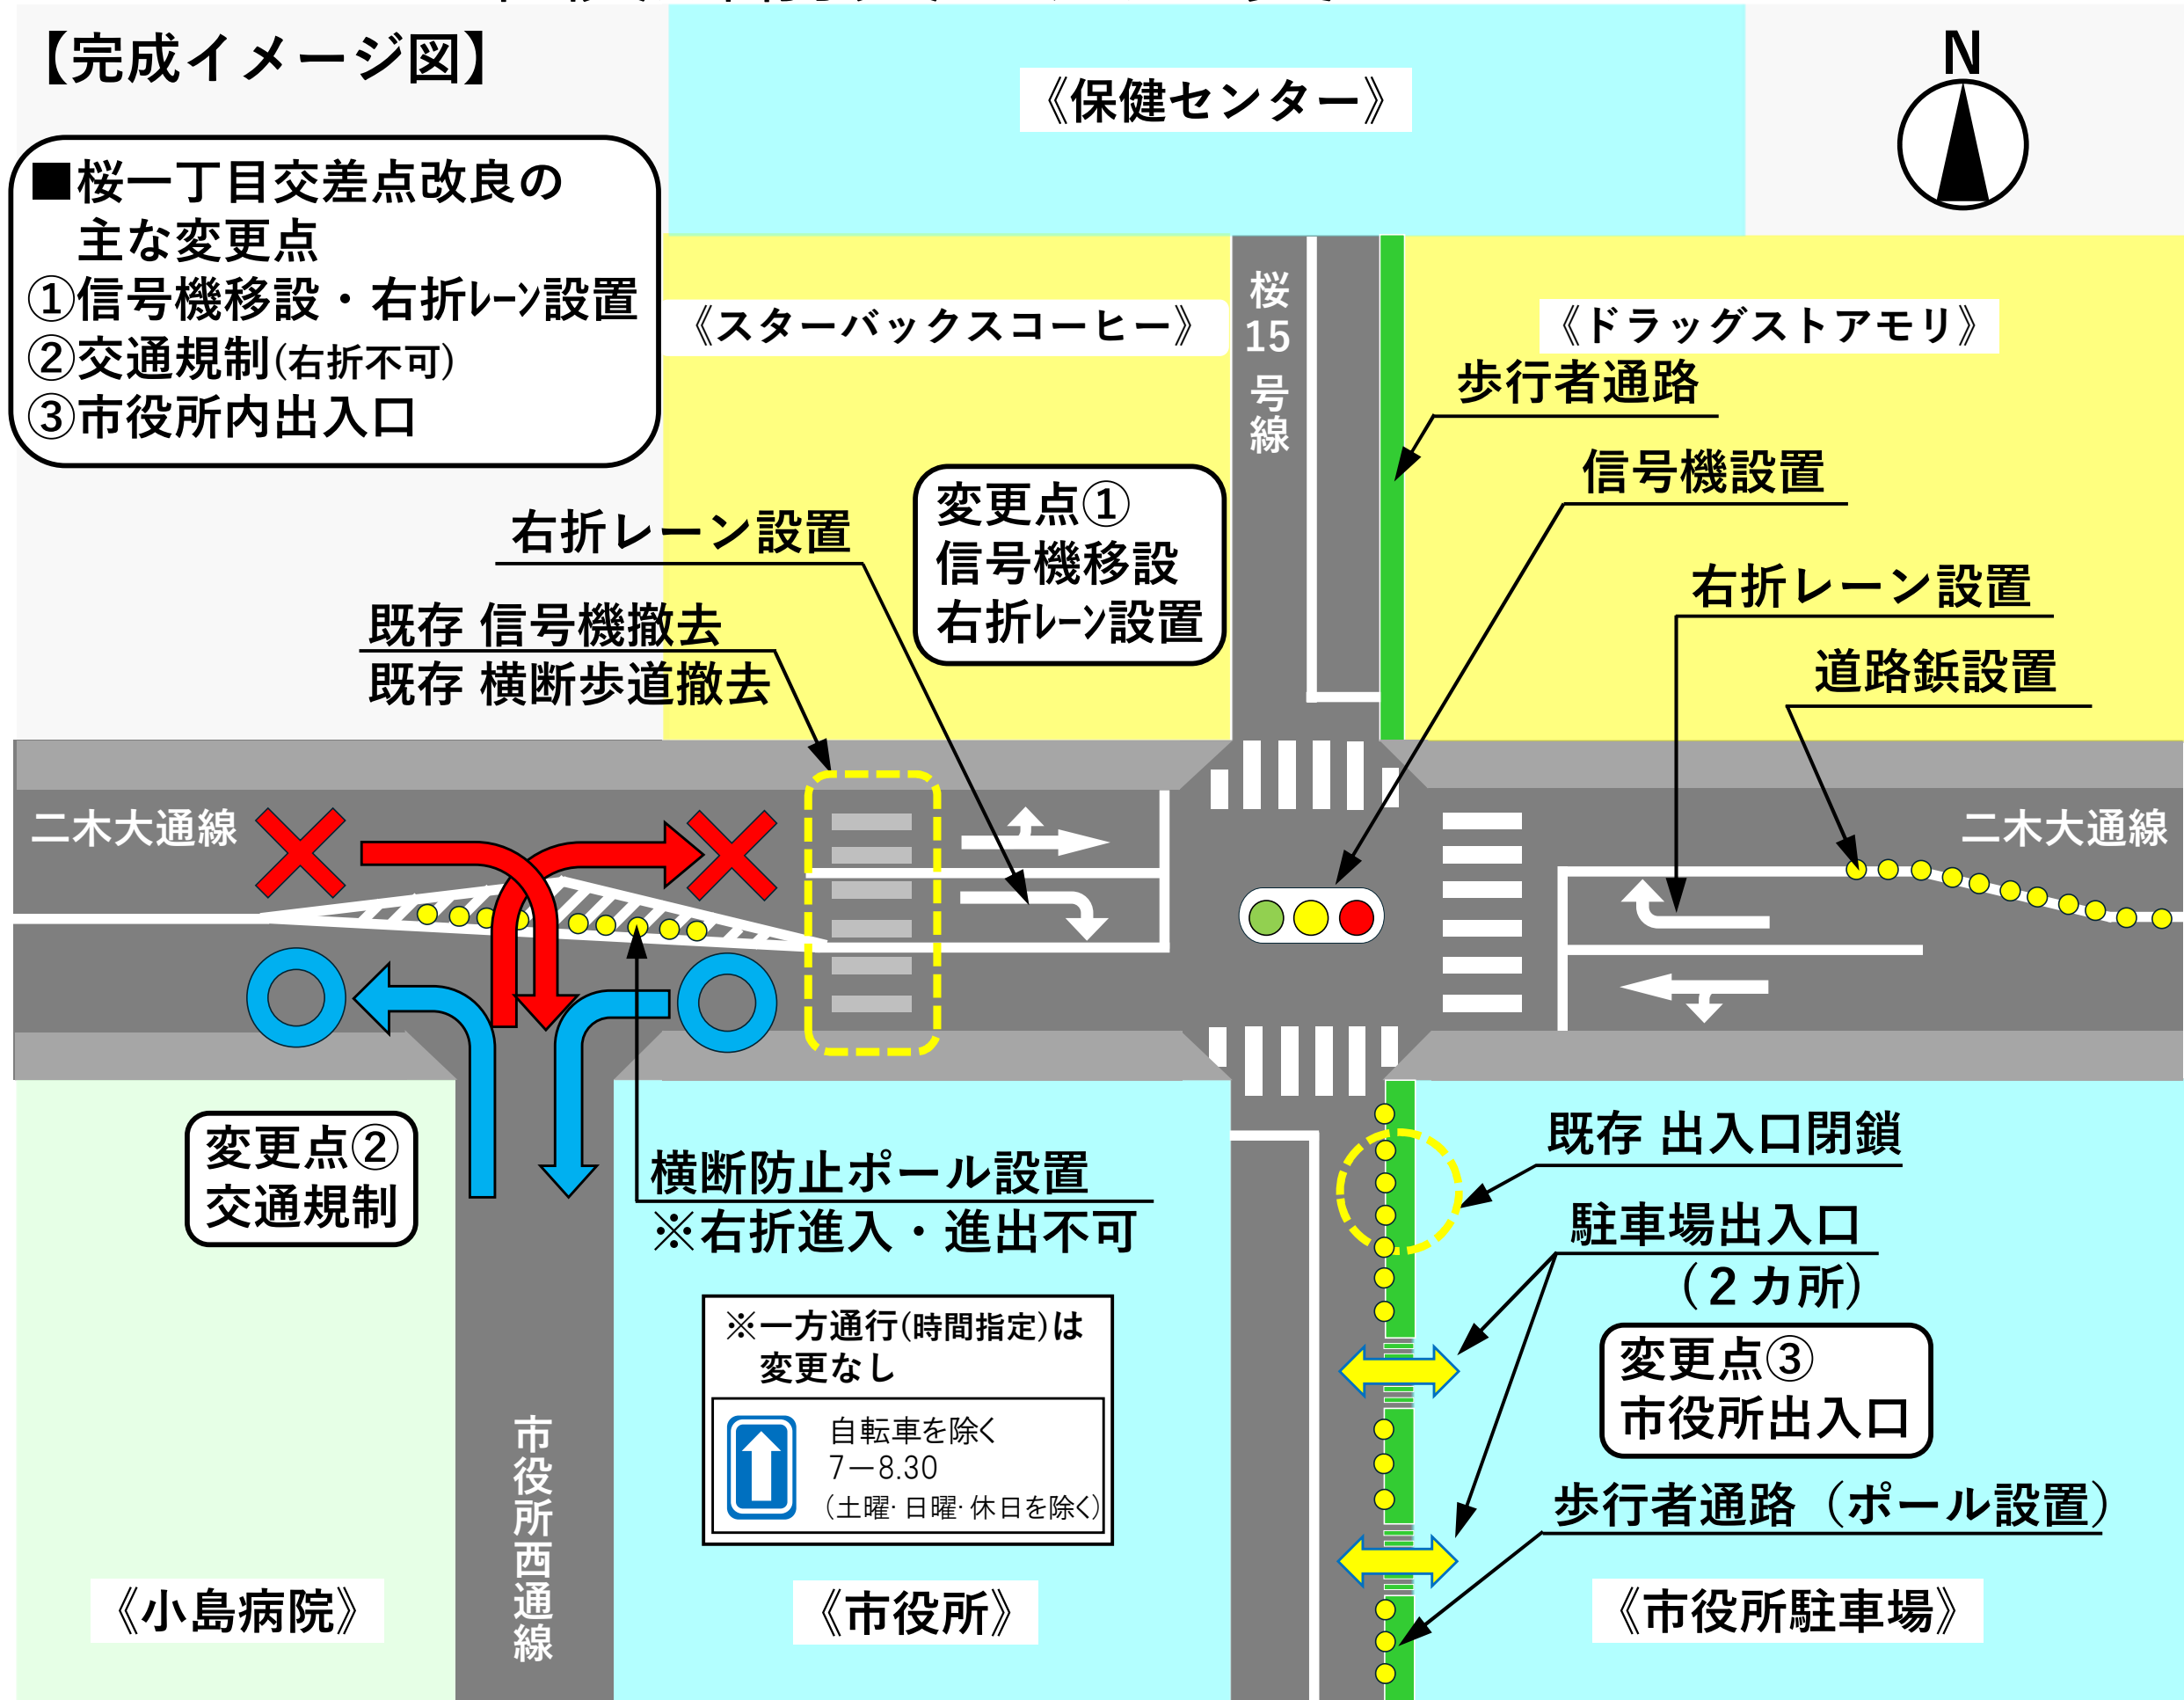

※実際の仕上がりとは異なる場合があります。