


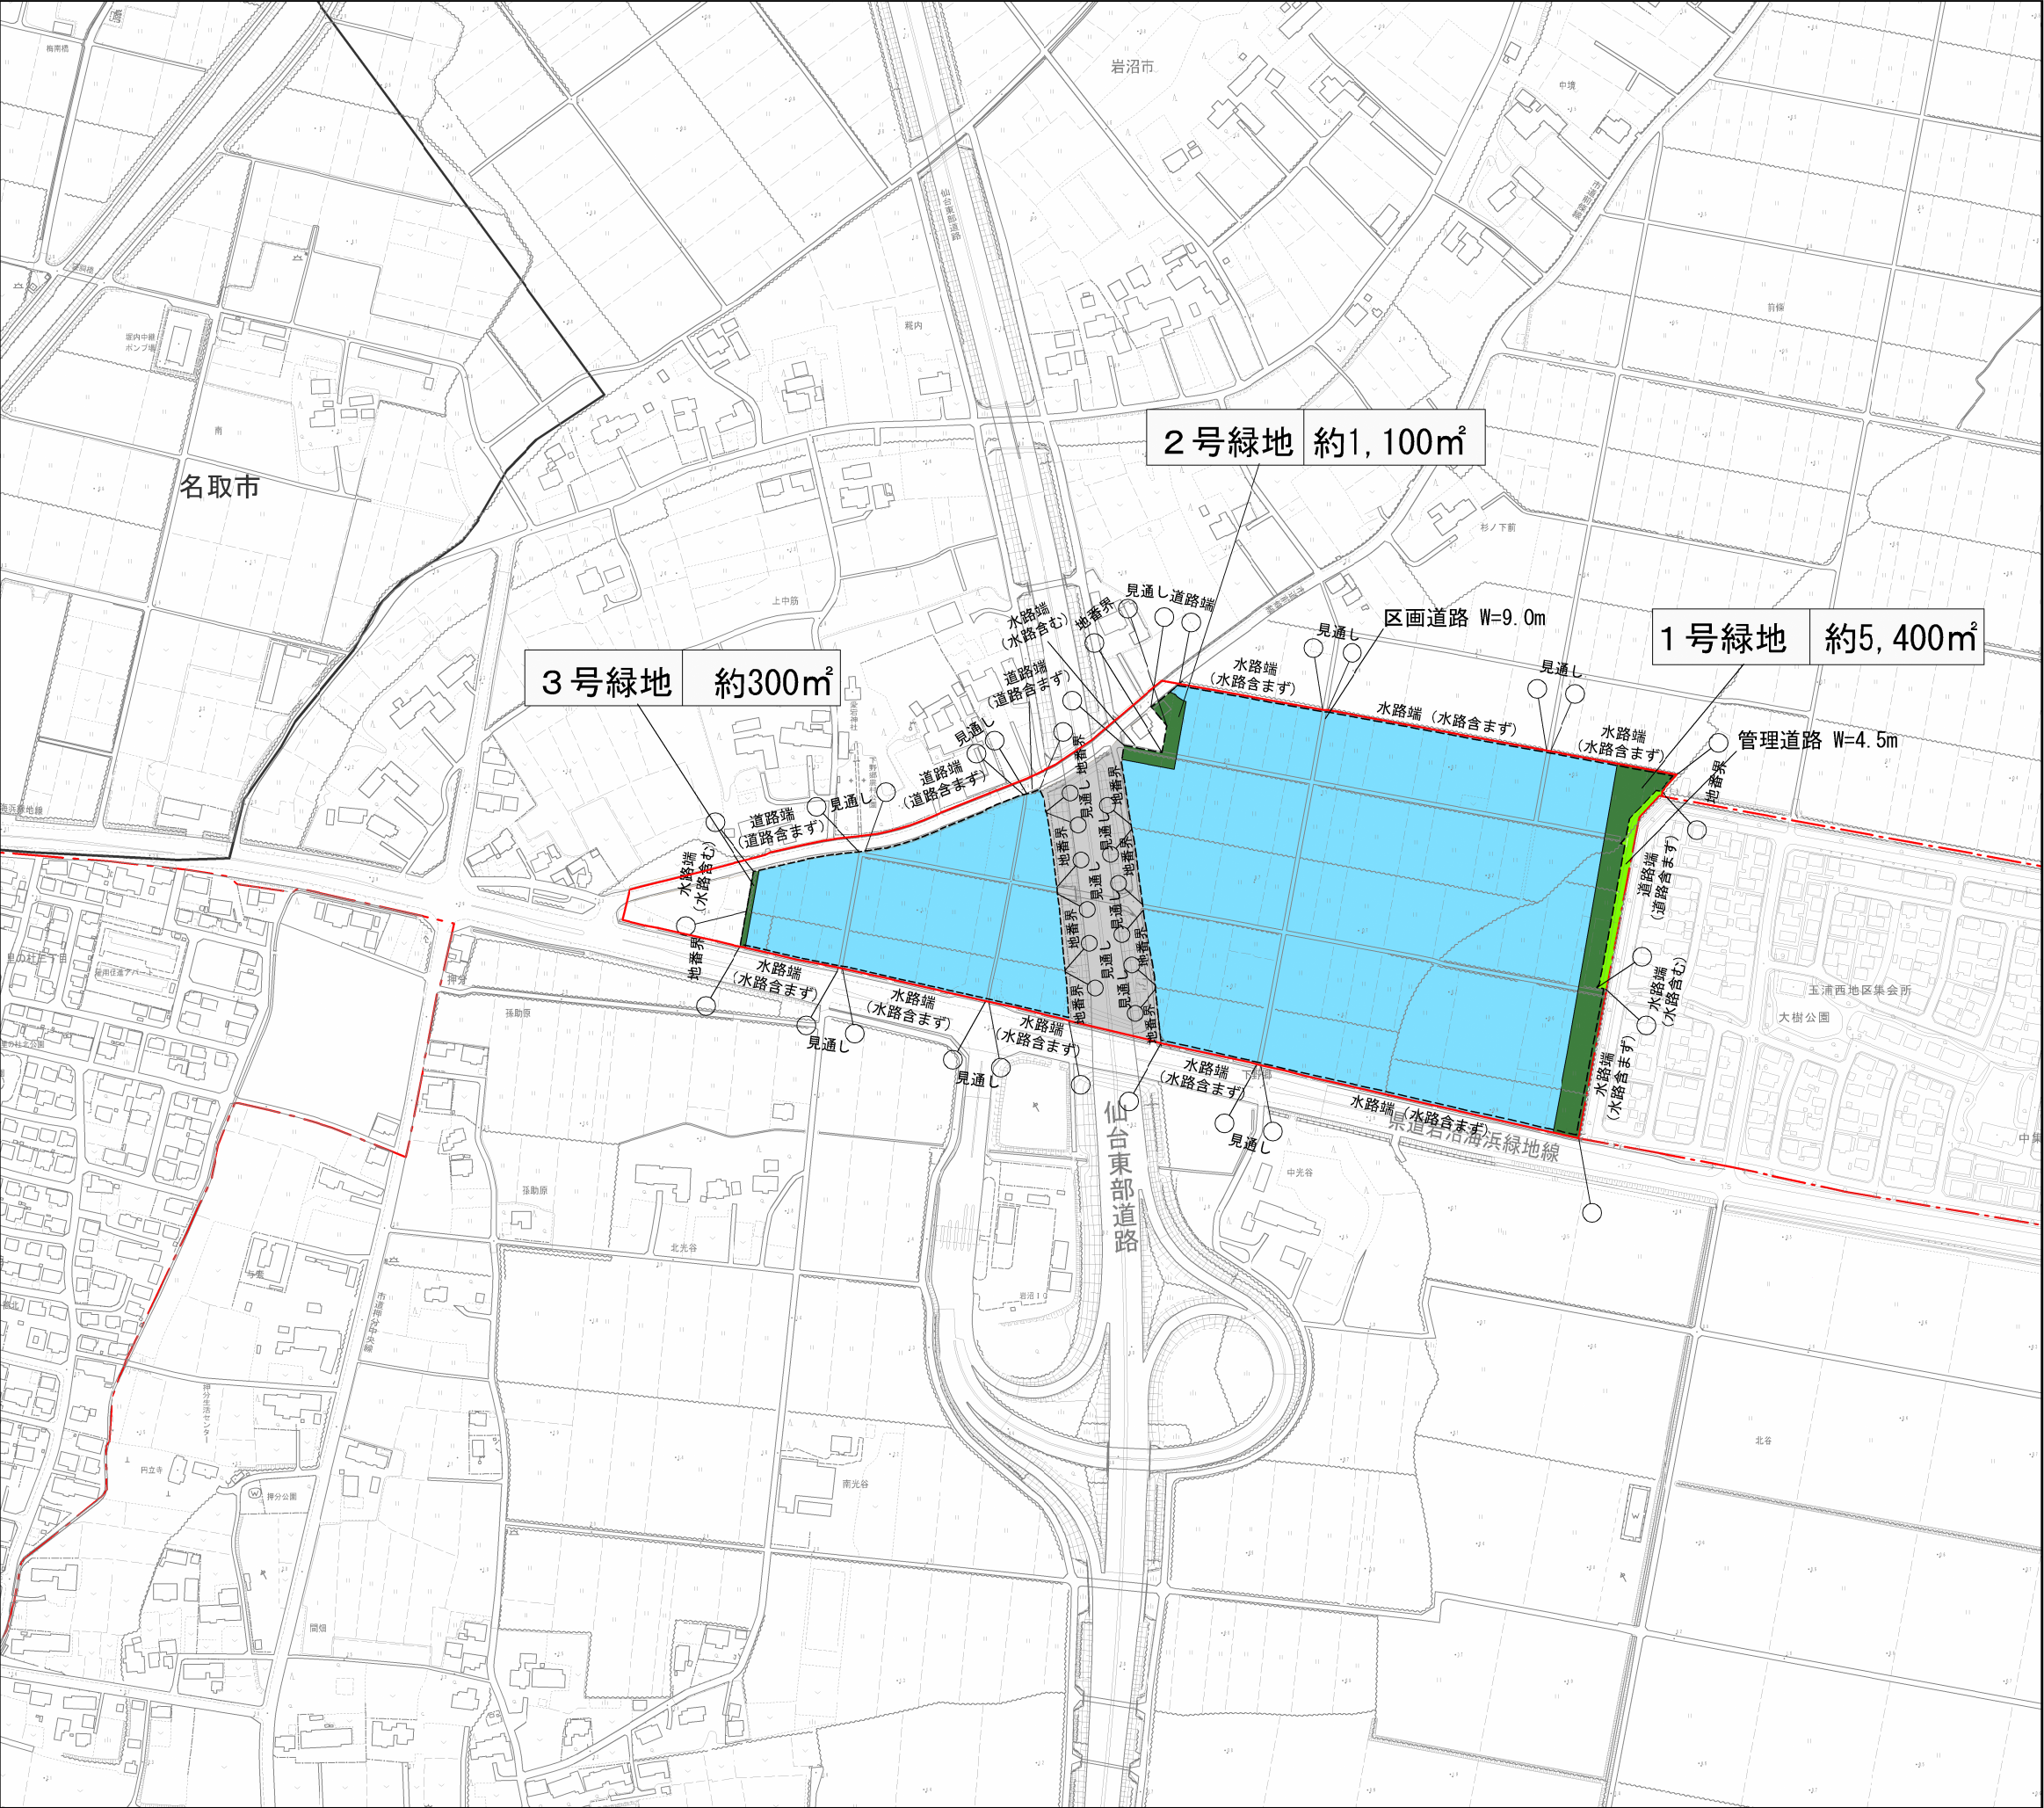

仙塩広域都市計画
地区計画の決定
(岩沼市決定)

岩沼IC周辺地区計画 計 画 図



縮尺 A1=1:2,500
A3=1:5,000

凡 例	
	行 政 界
	市街化区域編入要望区域
	現市街化区域
	地区整備計画区域

用 途 地 域 凡 例	
	産業集積地区

地 区 施 設 凡 例	
	緑 地

