
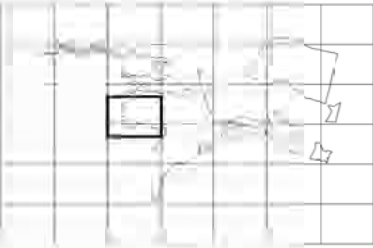


仙塩広域都市計画下水道の変更(岩沼市決定)
岩沼市流域関連公共下水道 計画図(汚水)

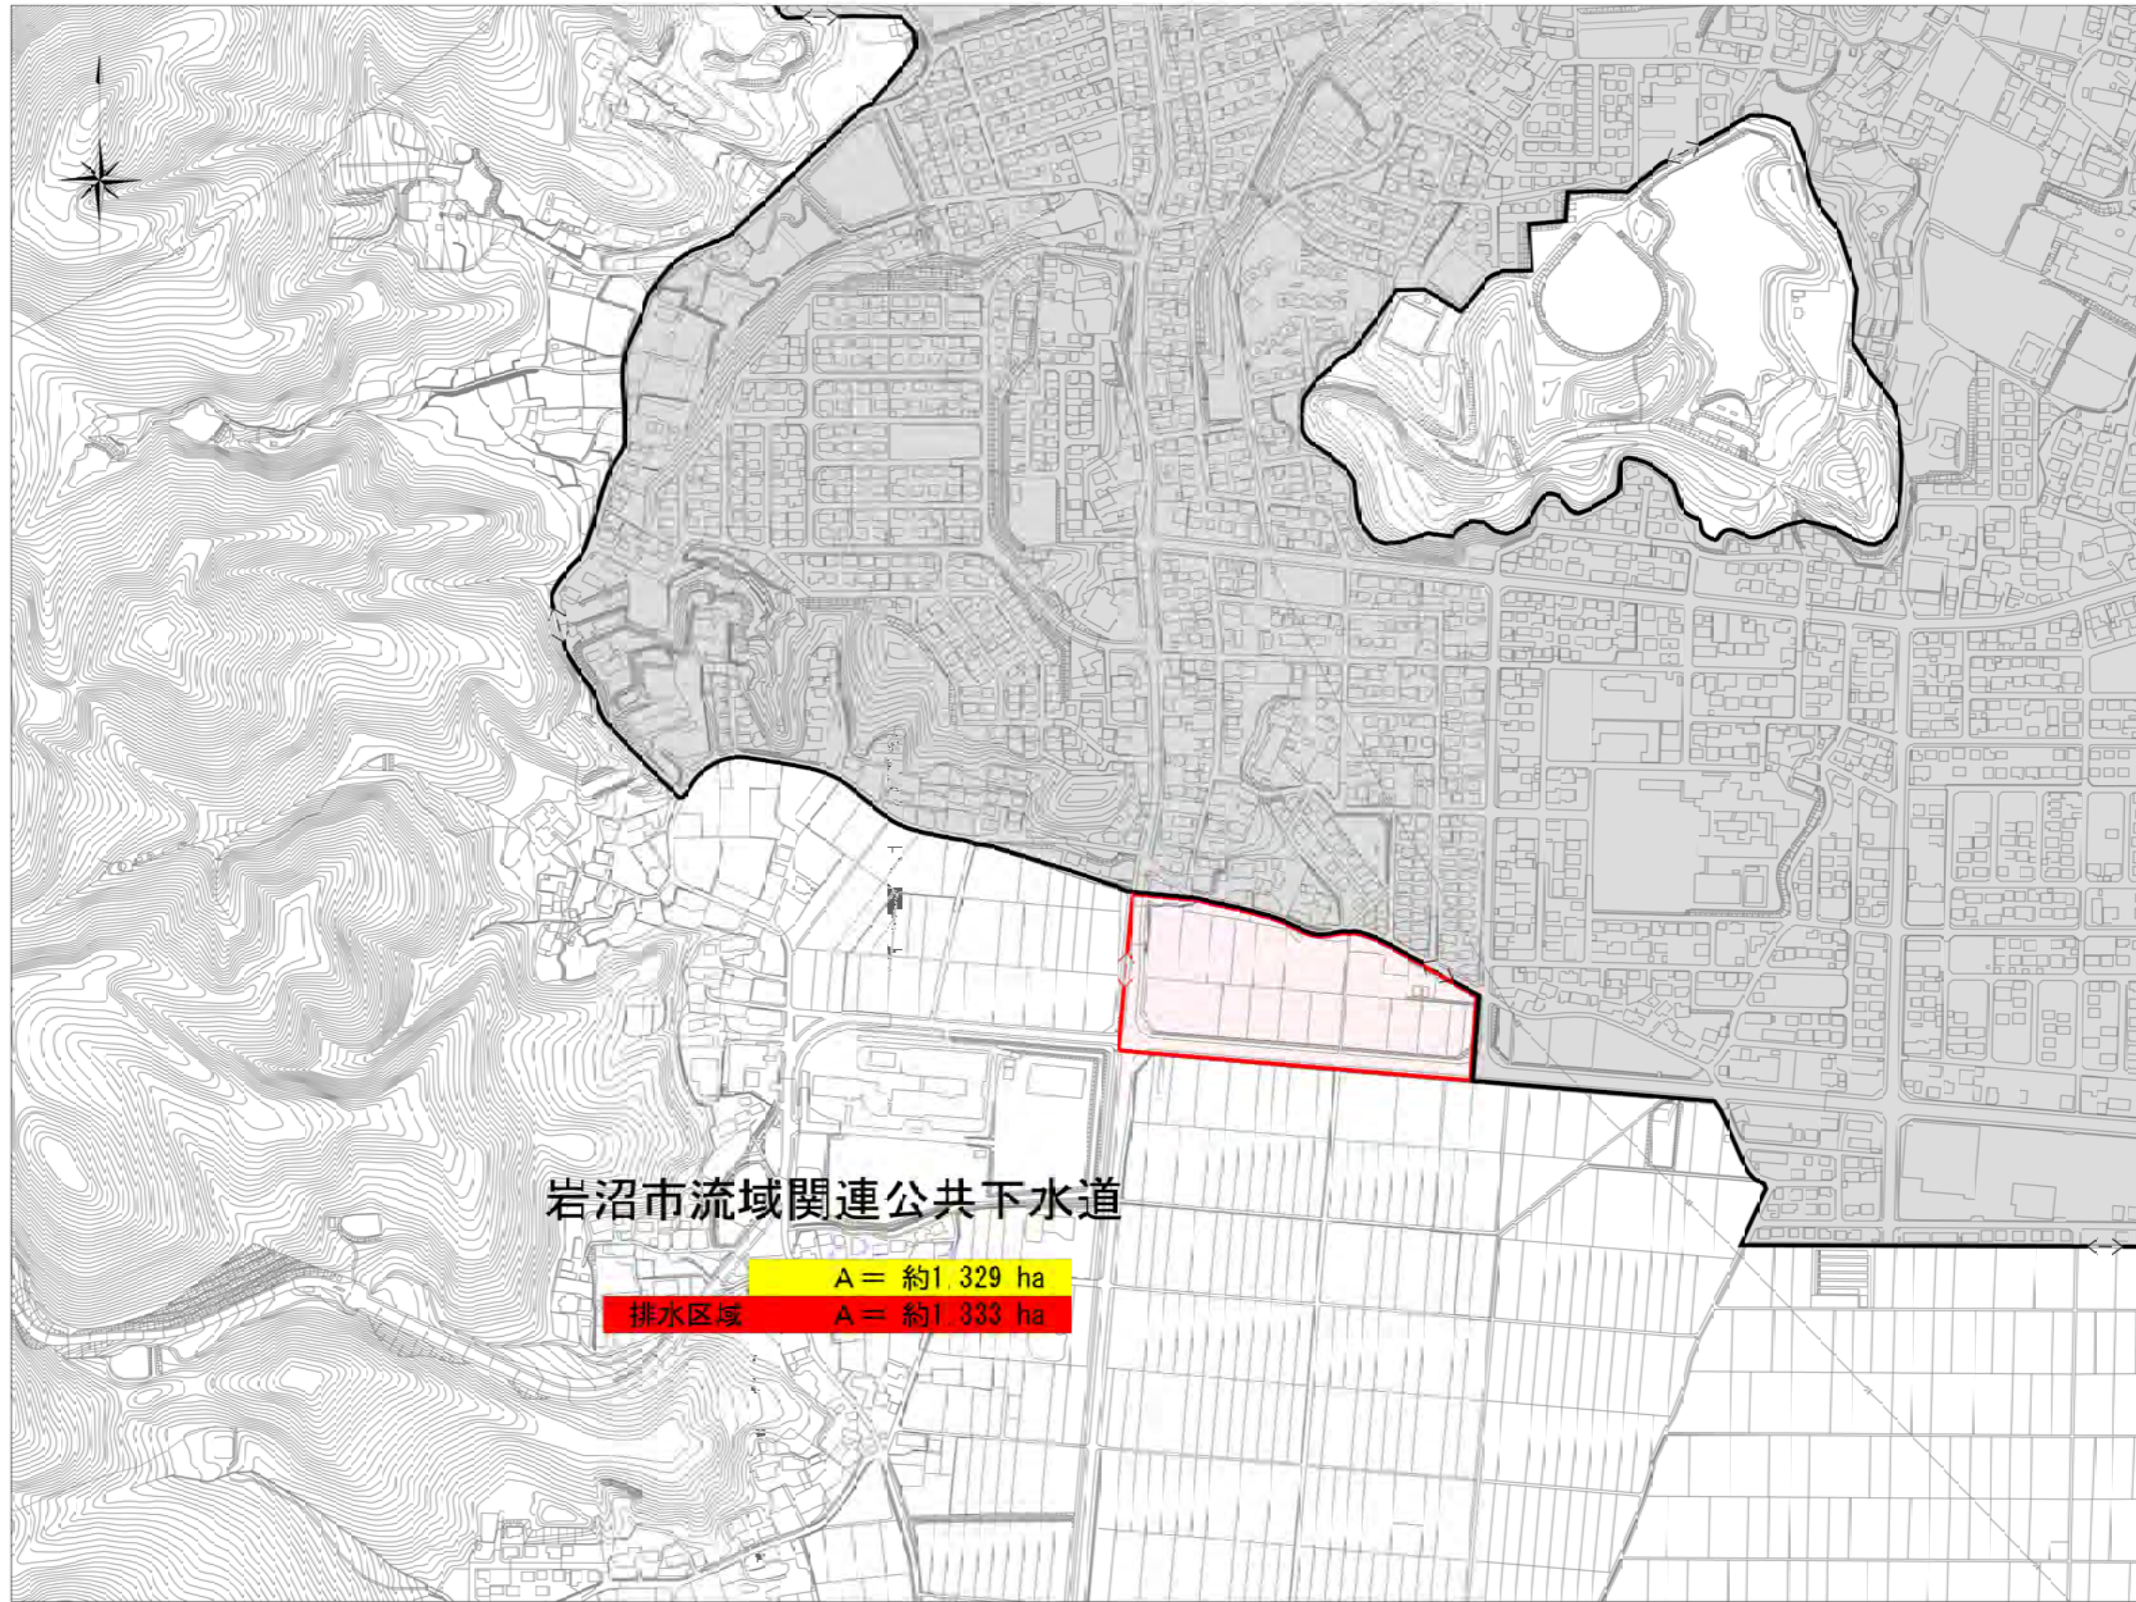

凡例

計画区域	決定区域
排水区域	計画区域

1:2,500