
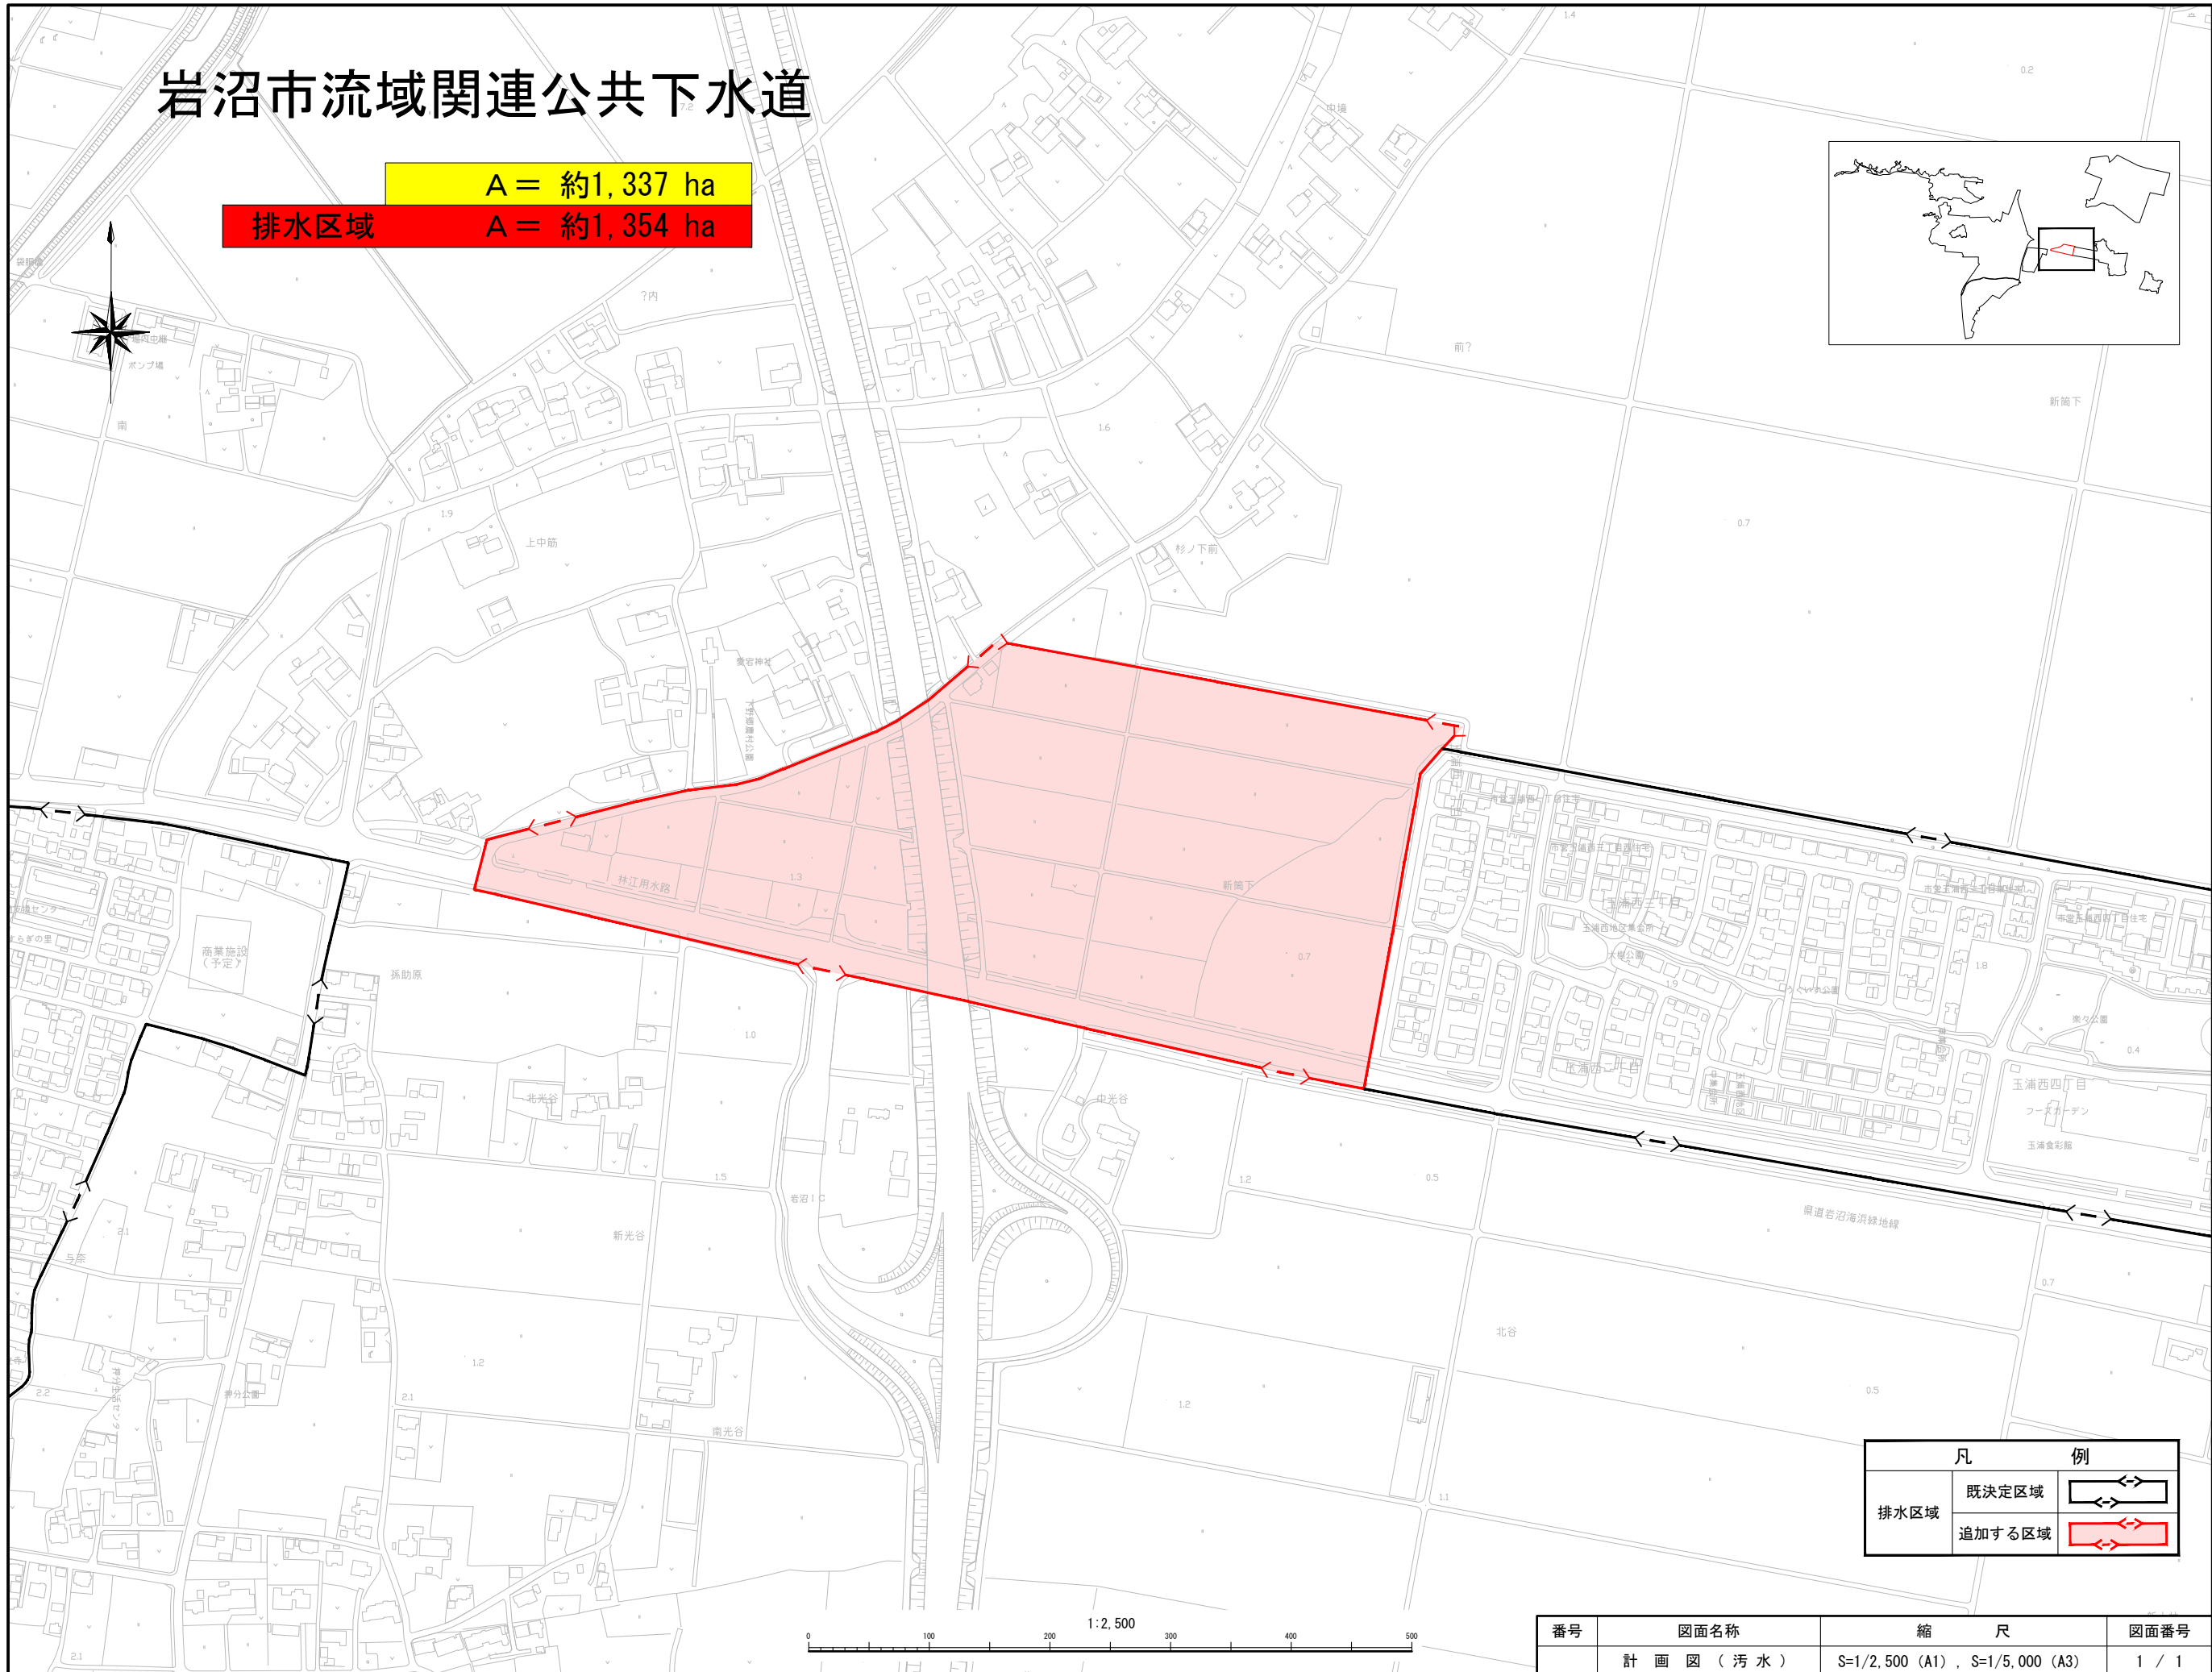


岩沼市流域関連公共下水道

排水区域

A = 約1,337 ha

A = 約1,354 ha

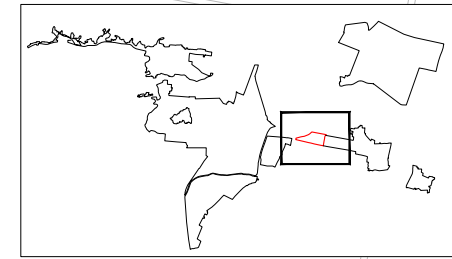

凡	例
排水区域	既決定区域
	追加する区域

番号	図面名称	縮 尺	図面番号
	計 画 図 (汚 水)	S=1/2,500 (A1) , S=1/5,000 (A3)	1 / 1



仙塩広域都市計画下水道の変更(岩沼市決定)
岩沼市流域関連公共下水道 計画図(汚水)

岩沼市流域関連公共下水道

A = 約 975 ha

排水区域

A = 約 992 ha

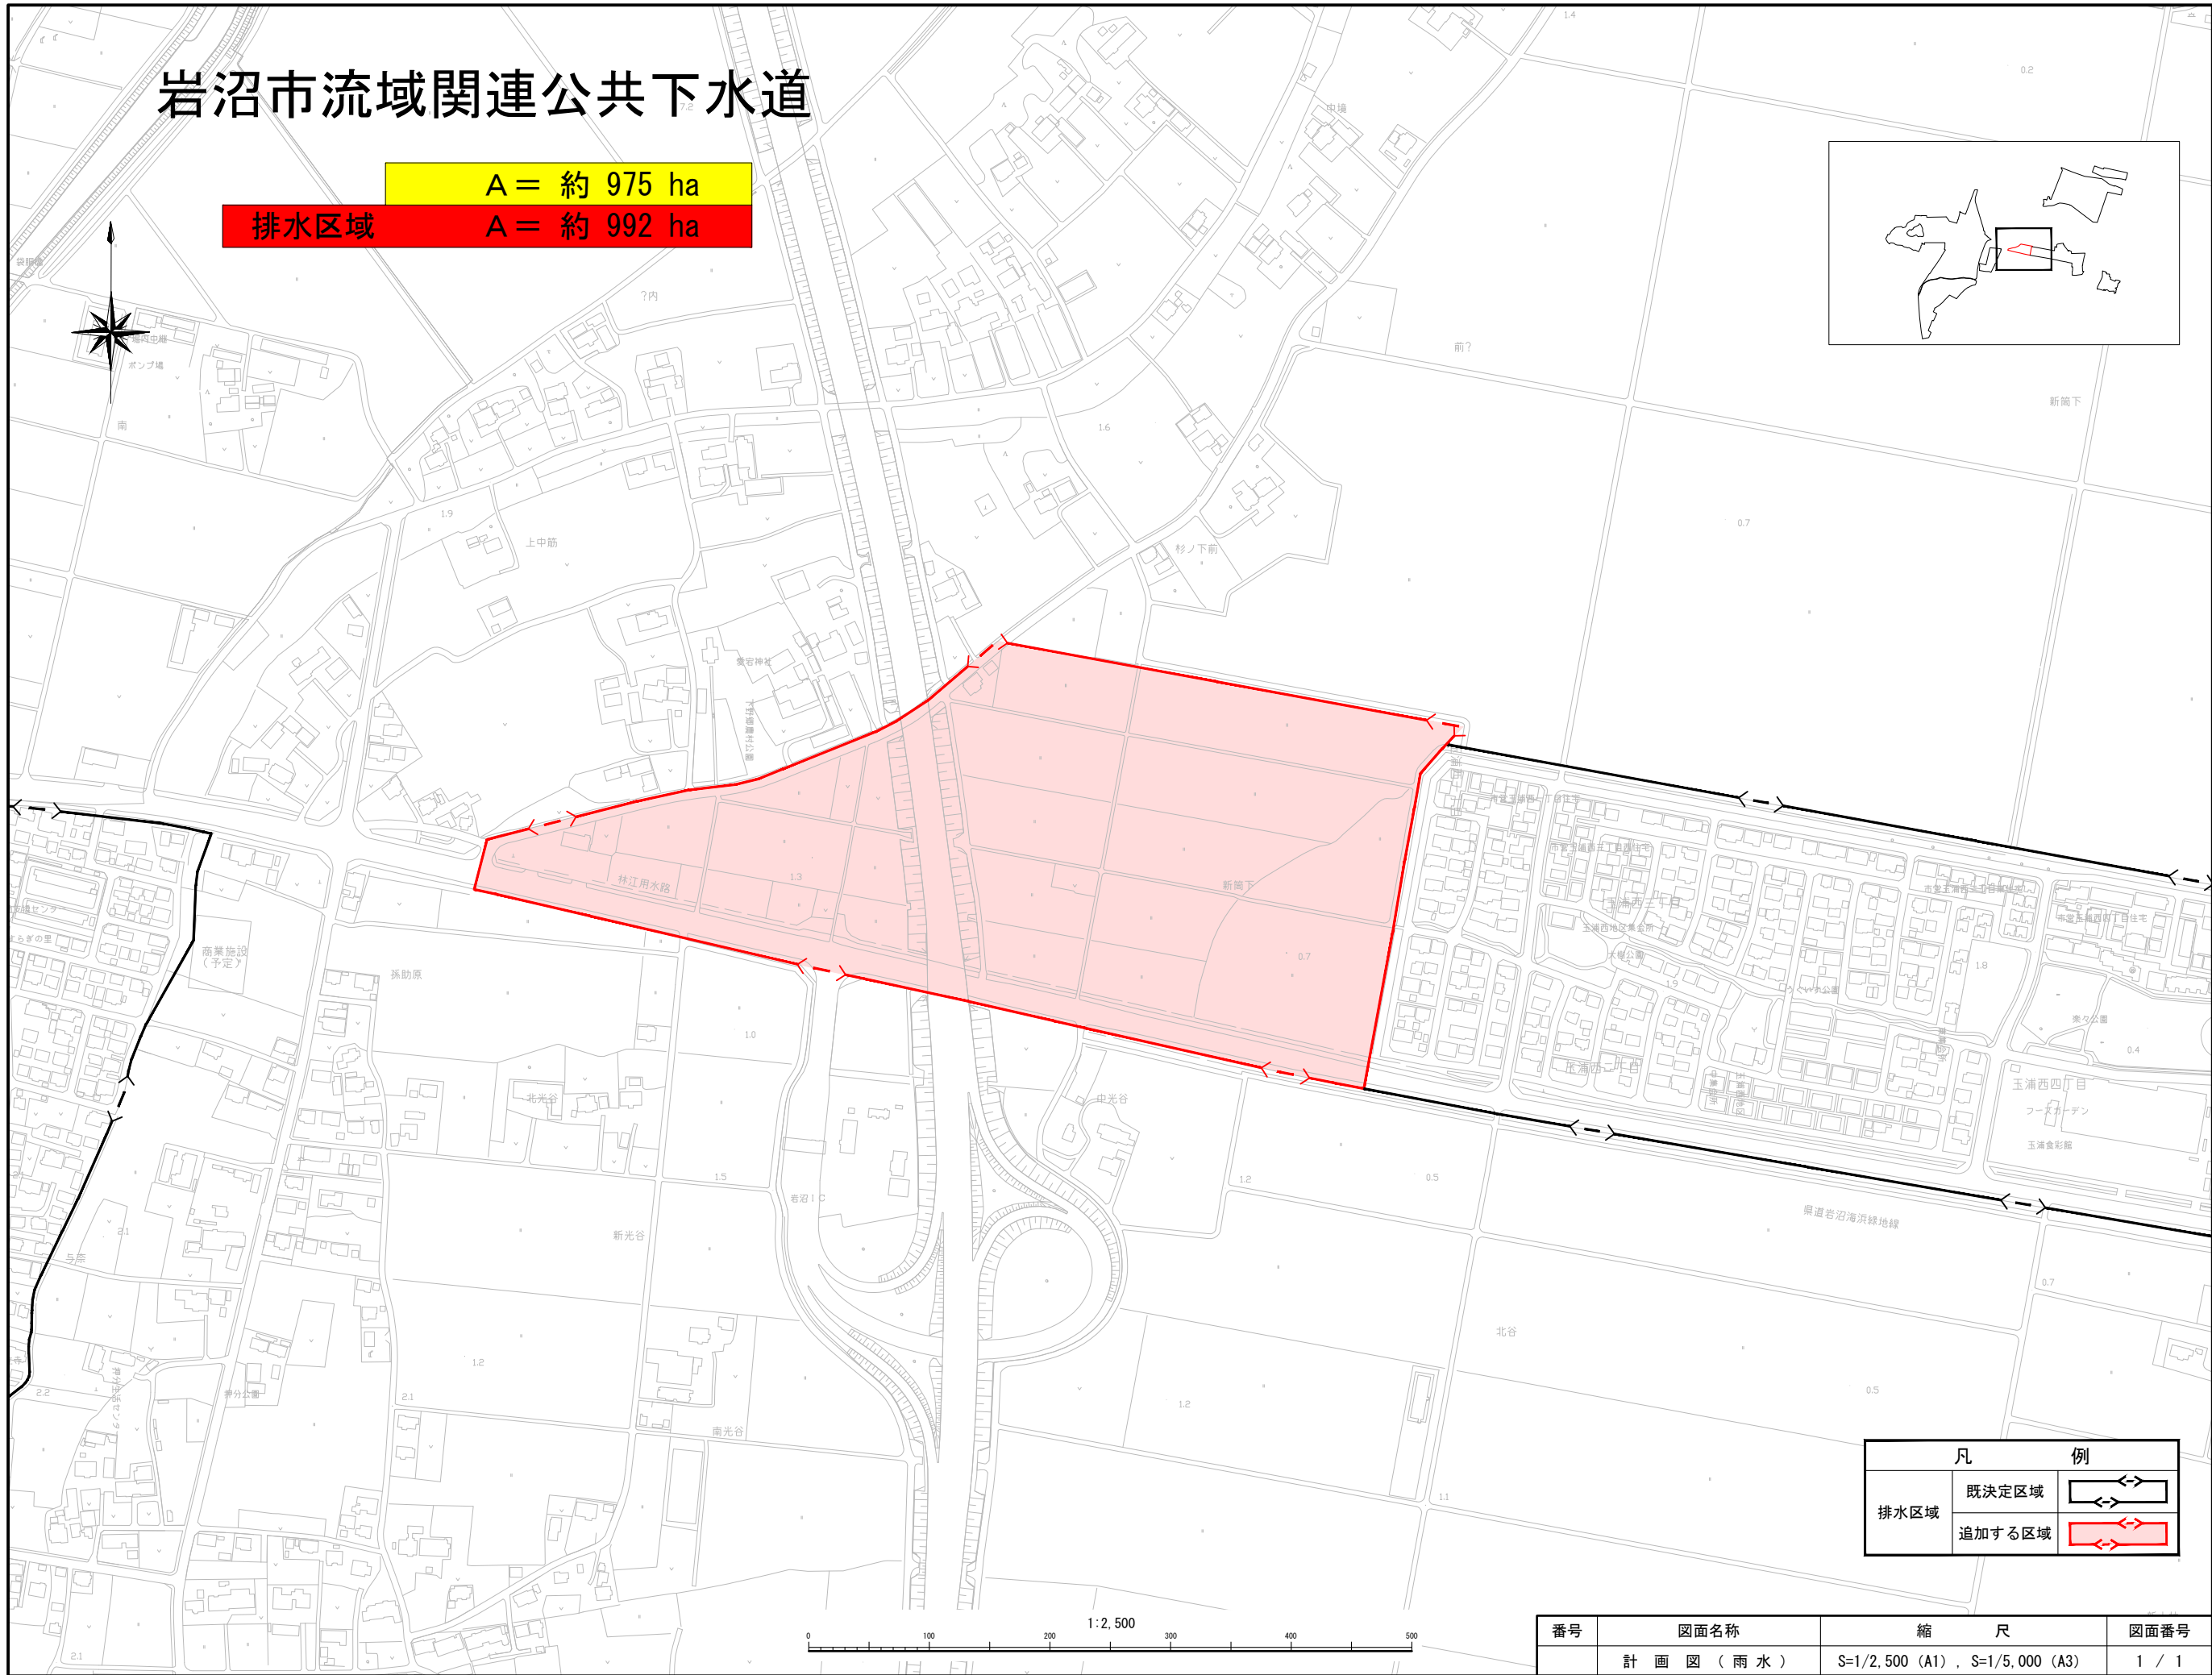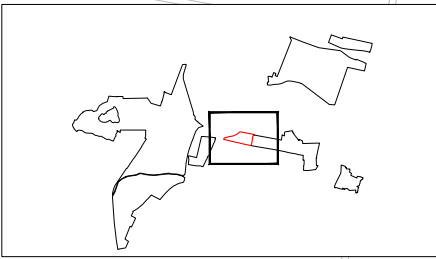

凡	例
排水区域	既決定区域
	追加する区域

番号	図面名称	縮 尺	図面番号
	計 画 図 （ 雨 水 ）	S=1/2,500 (A1) , S=1/5,000 (A3)	1 / 1

仙塩広域都市計画下水道の変更(岩沼市決定)
 岩沼市流域関連公共下水道 計画図(雨水)