


仙塩広域都市計画岩沼市都市計画総括図

岩沼市流域関連公共下水道

A = 約1,337 ha
排水区域 A = 約1,354 ha

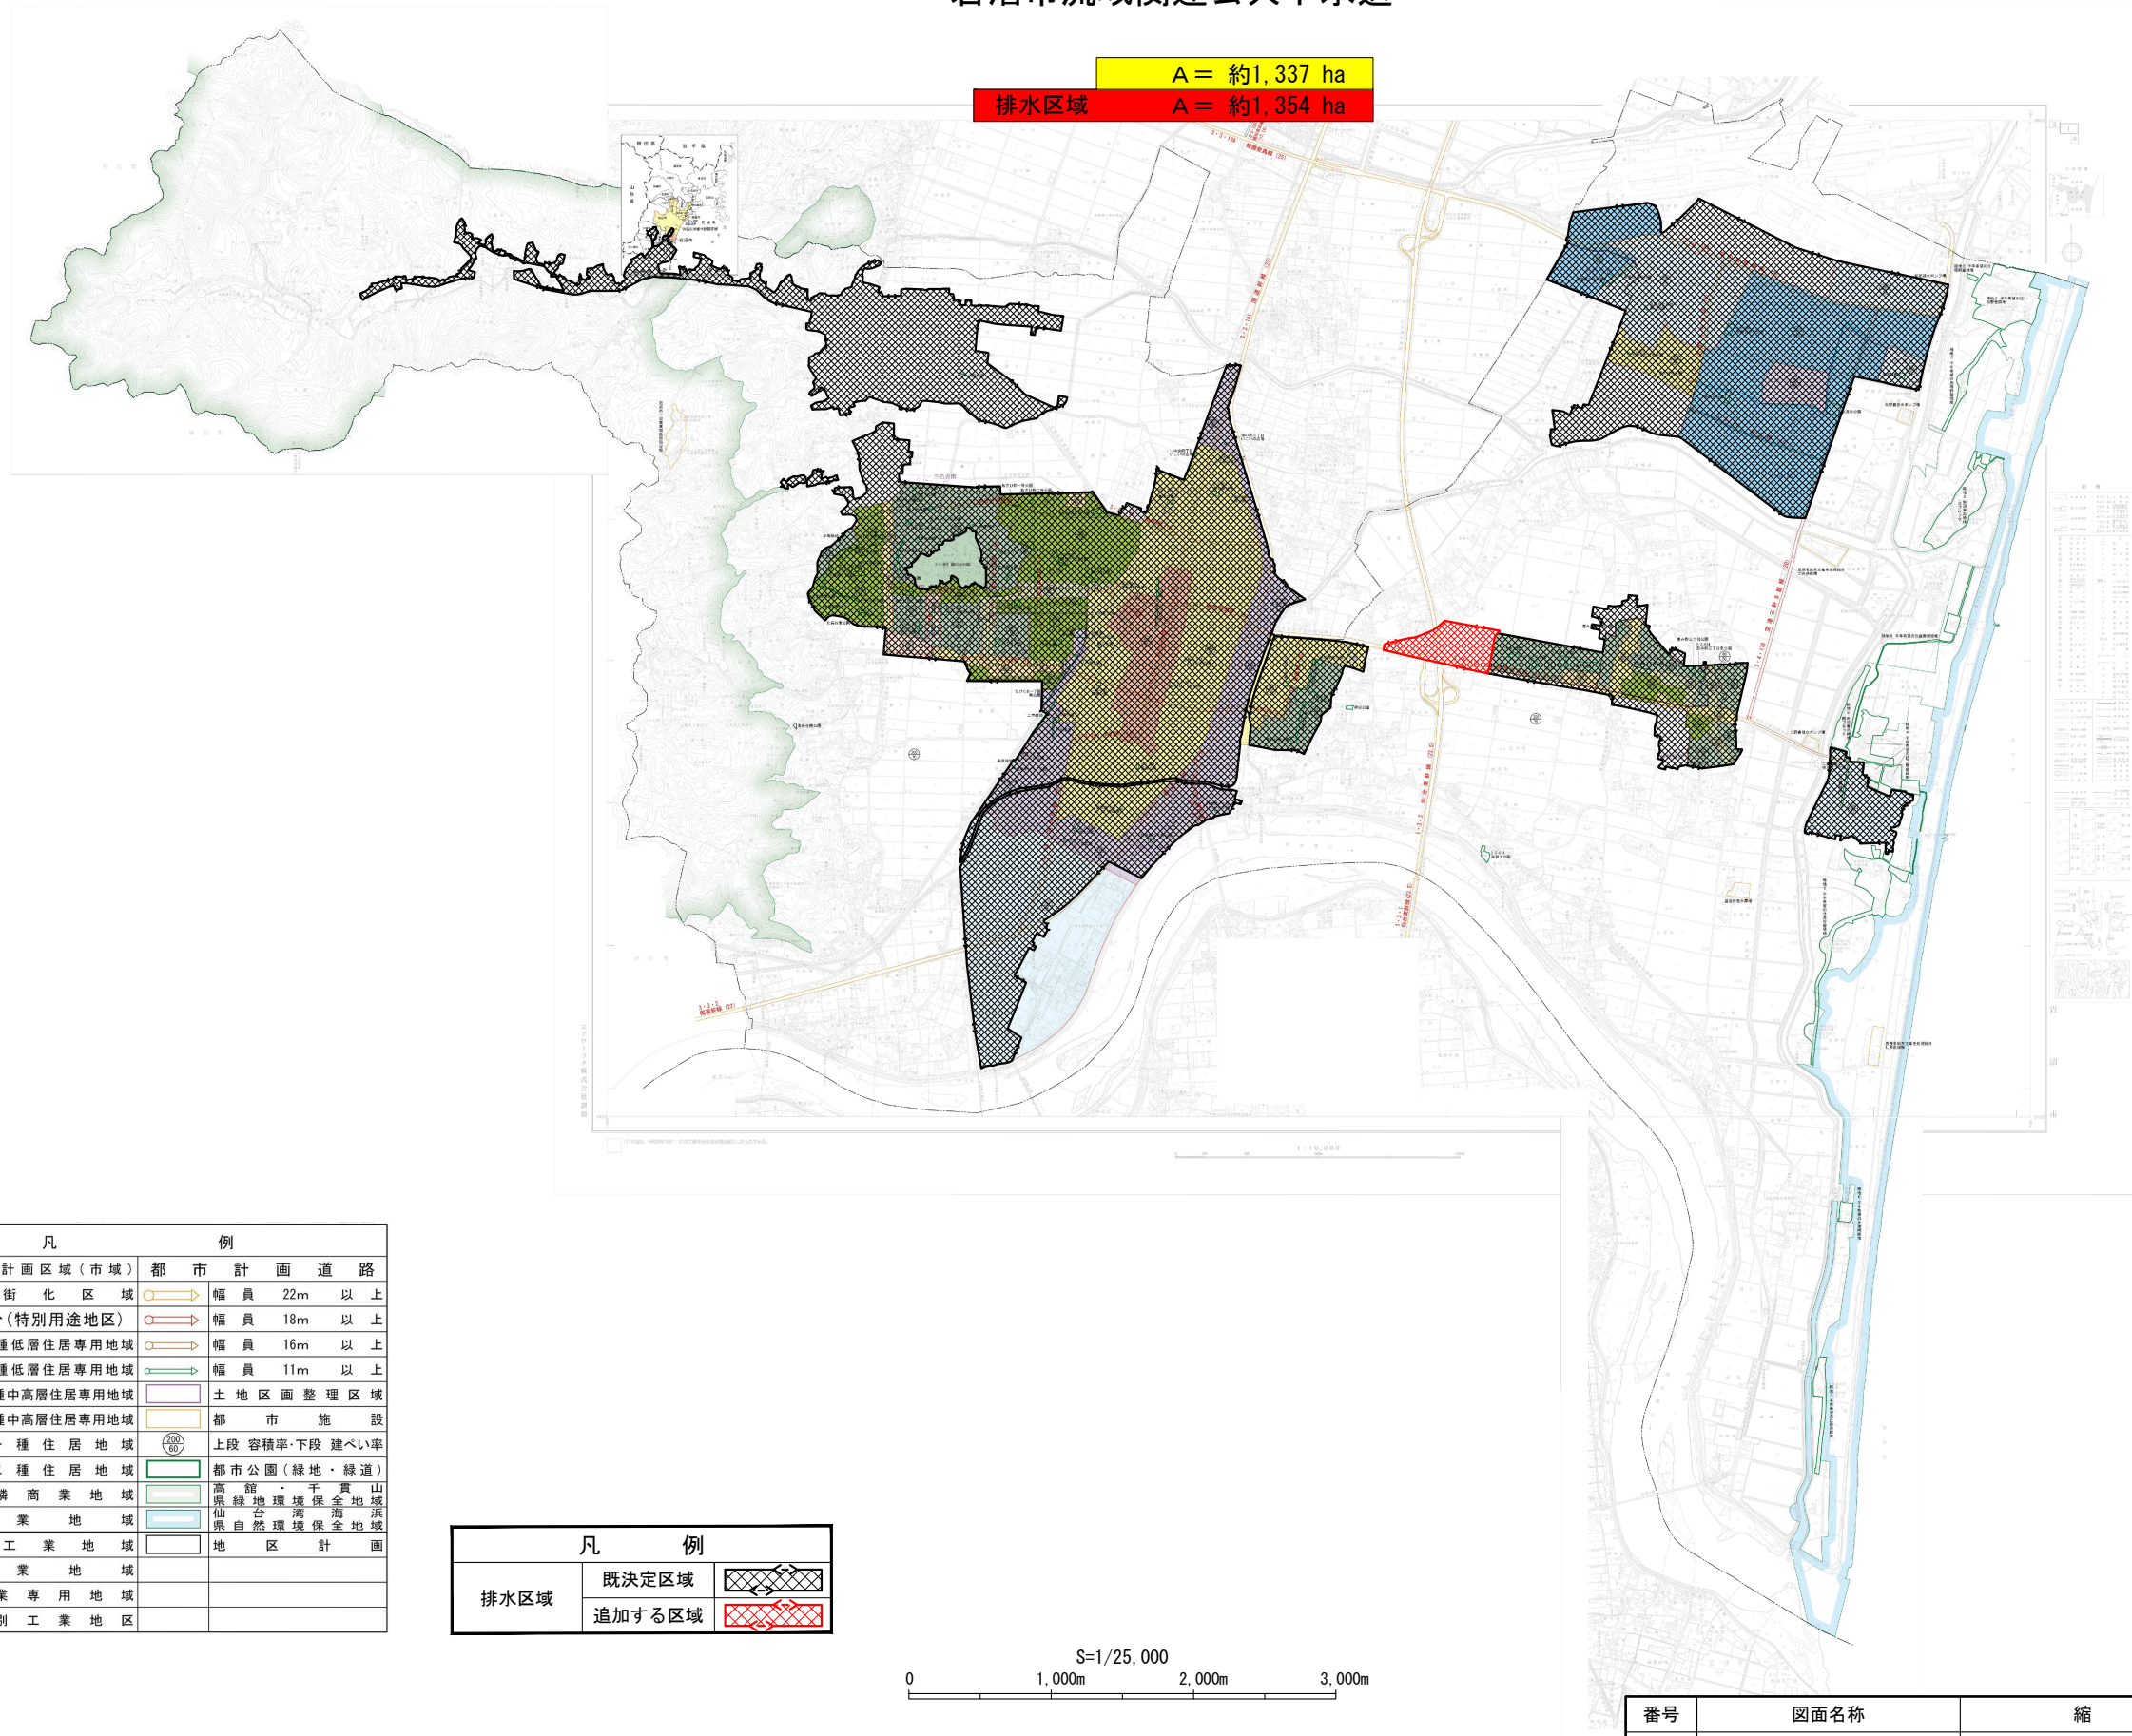

凡	例
都市計画区域(市域)	都市計画道路
市街化区域	幅員 22m 以上
用途地域区分(特別用途地区)	幅員 18m 以上
第一種低層住居専用地域	幅員 16m 以上
第二種低層住居専用地域	幅員 11m 以上
第一種中高層住居専用地域	土地地区画整理区域
第二種中高層住居専用地域	都市施設
第一種住居地域	上段容積率・下段建ぺい率
第二種住居地域	都市公園(緑地・緑道)
近隣商業地域	高緑地環境保全地域
商業地域	仙台空港周辺環境保全地域
準工業地域	地区計画
工業地域	
工業専用地域	
特別工業地区	

凡	例
排水区域	既決定区域
	追加する区域

S=1/25,000
0 1,000m 2,000m 3,000m


番号	図面名称	縮尺	図面番号
	総括図(汚水)	S=1/25,000 (A1), S=1/50,000 (A3)	1 / 1

仙塩広域都市計画下水道の変更(岩沼市決定)
岩沼市流域関連公共下水道 総括図(汚水)

仙塩広域都市計画岩沼市都市計画総括図

岩沼市流域関連公共下水道

A = 約 975 ha
排水区域 A = 約 992 ha

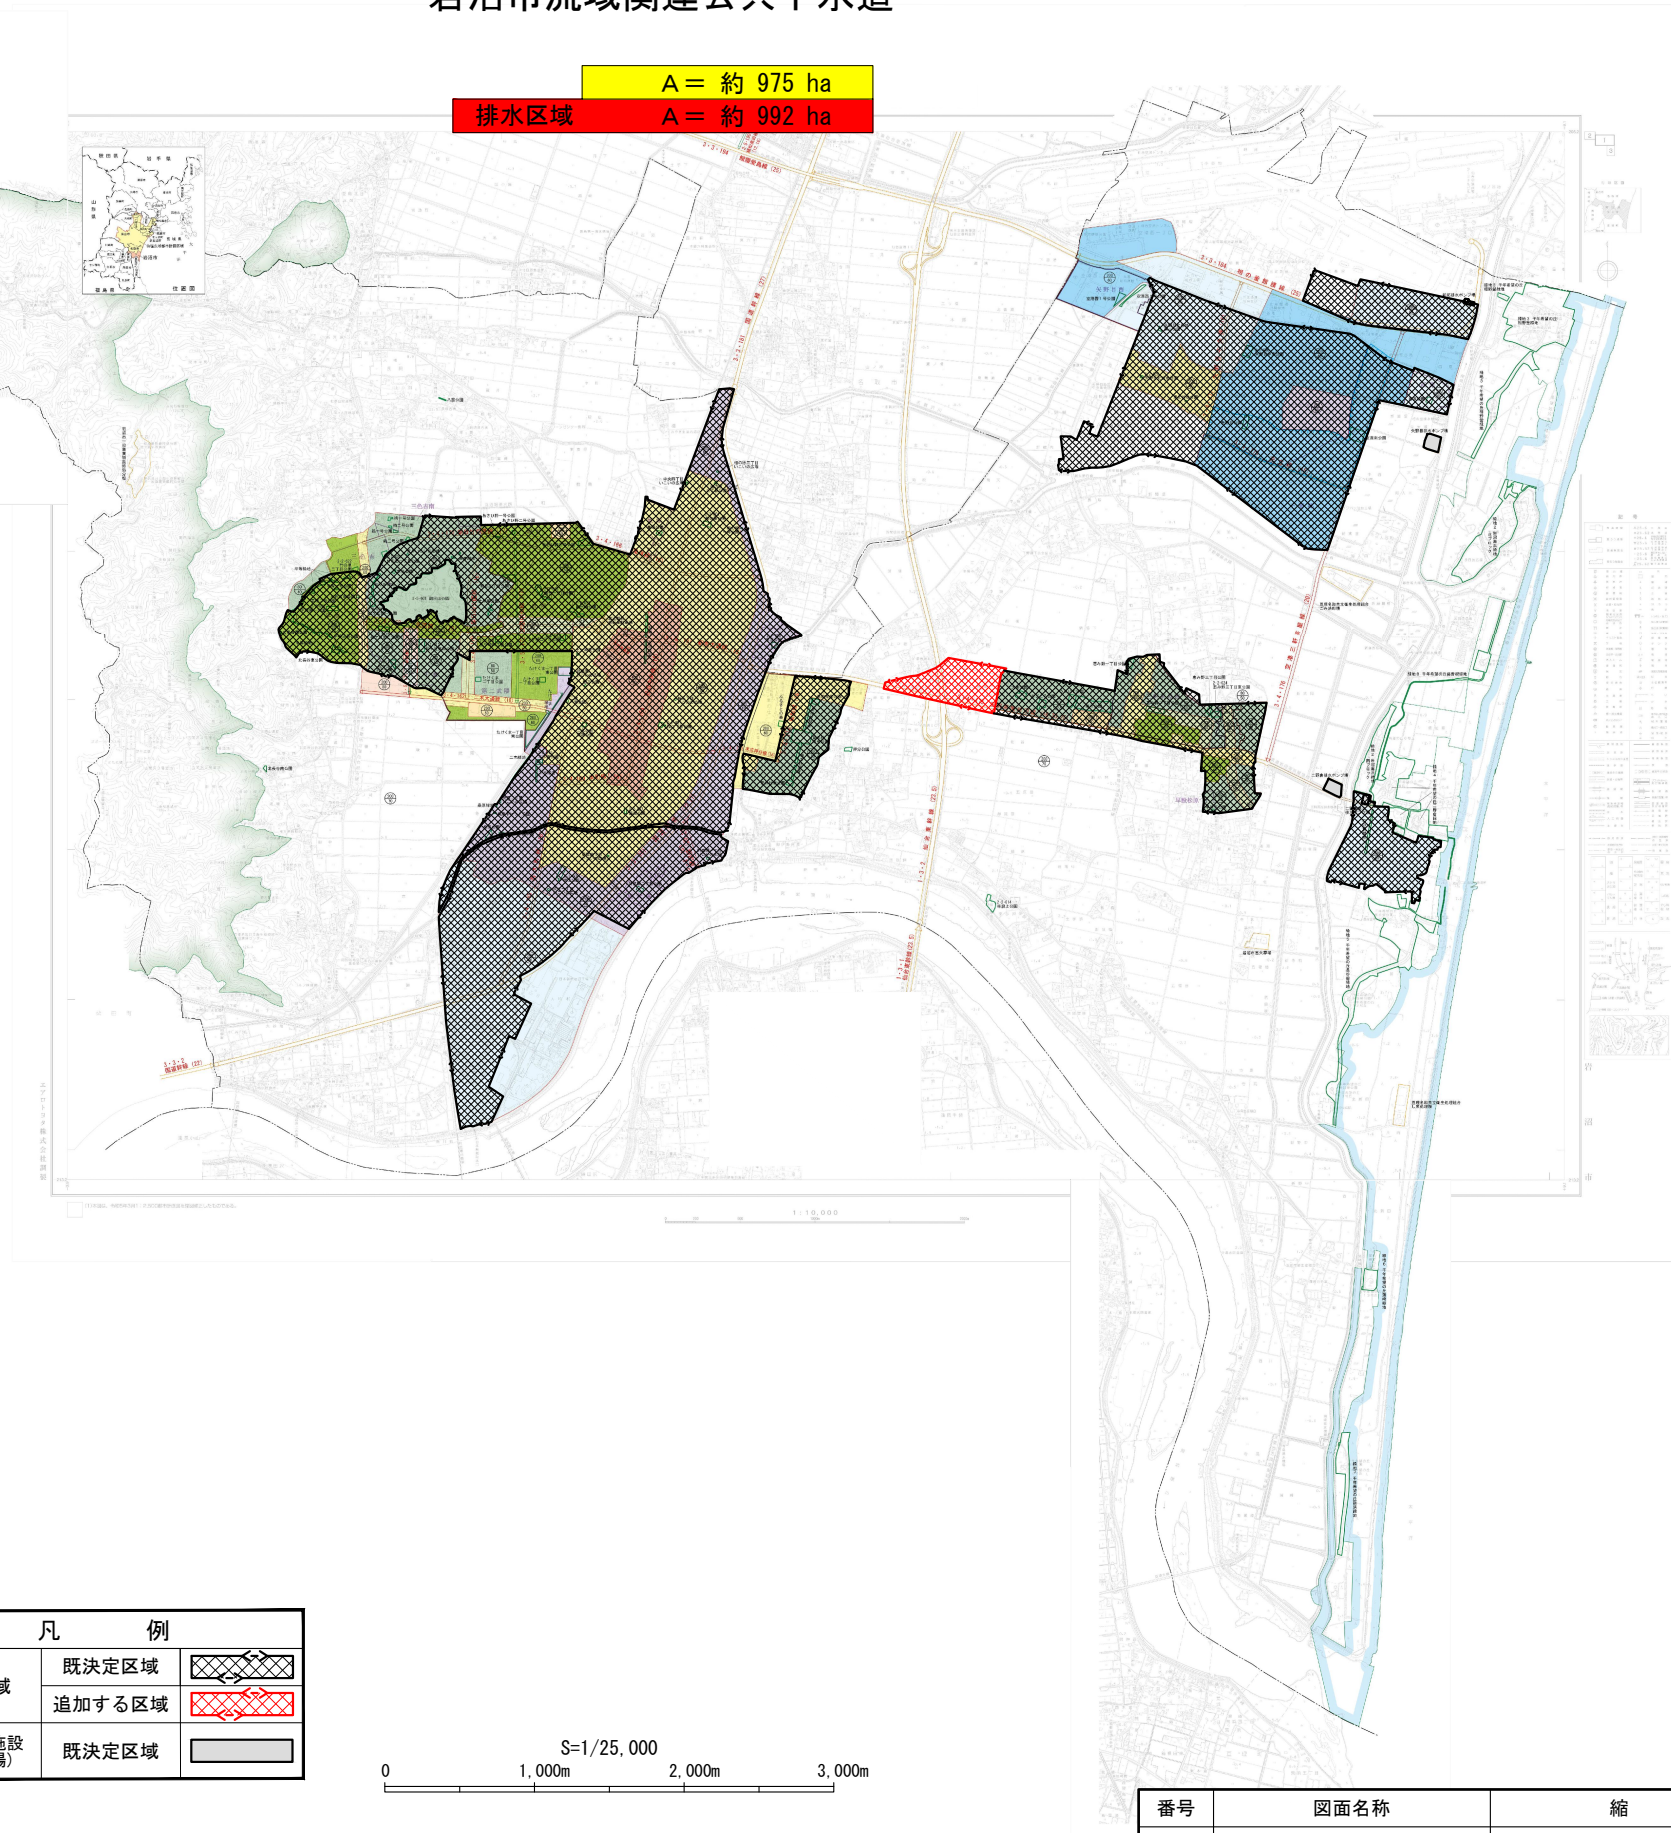

凡	例
都市計画区域(市域)	都市計画道路
市街化区域	幅員 22m 以上
用途地域区分(特別用途地区)	幅員 18m 以上
第一種低層住居専用地域	幅員 16m 以上
第二種低層住居専用地域	幅員 11m 以上
第一種中高層住居専用地域	土地区画整理区域
第二種中高層住居専用地域	都市施設
第一種住居地域	上段 容積率・下段 建ぺい率
第二種住居地域	都市公園(緑地・緑道)
近隣商業地域	高層・干貫山
商業地域	県緑地環境保全地域
準工業地域	仙谷湾
工業地域	県自然環境保全地域
工業専用地域	地区計画
特別工業地区	

凡	例
排水区域	既決定区域
	追加する区域
その他の施設(ポンプ場)	既決定区域

S=1/25,000
0 1,000m 2,000m 3,000m

番号	図面名称	縮 尺	図面番号
	総括図(雨水)	S=1/25,000 (A1) , S=1/50,000 (A3)	1 / 1

仙塩広域都市計画下水道の変更(岩沼市決定)
岩沼市流域関連公共下水道 総括図(雨水)