


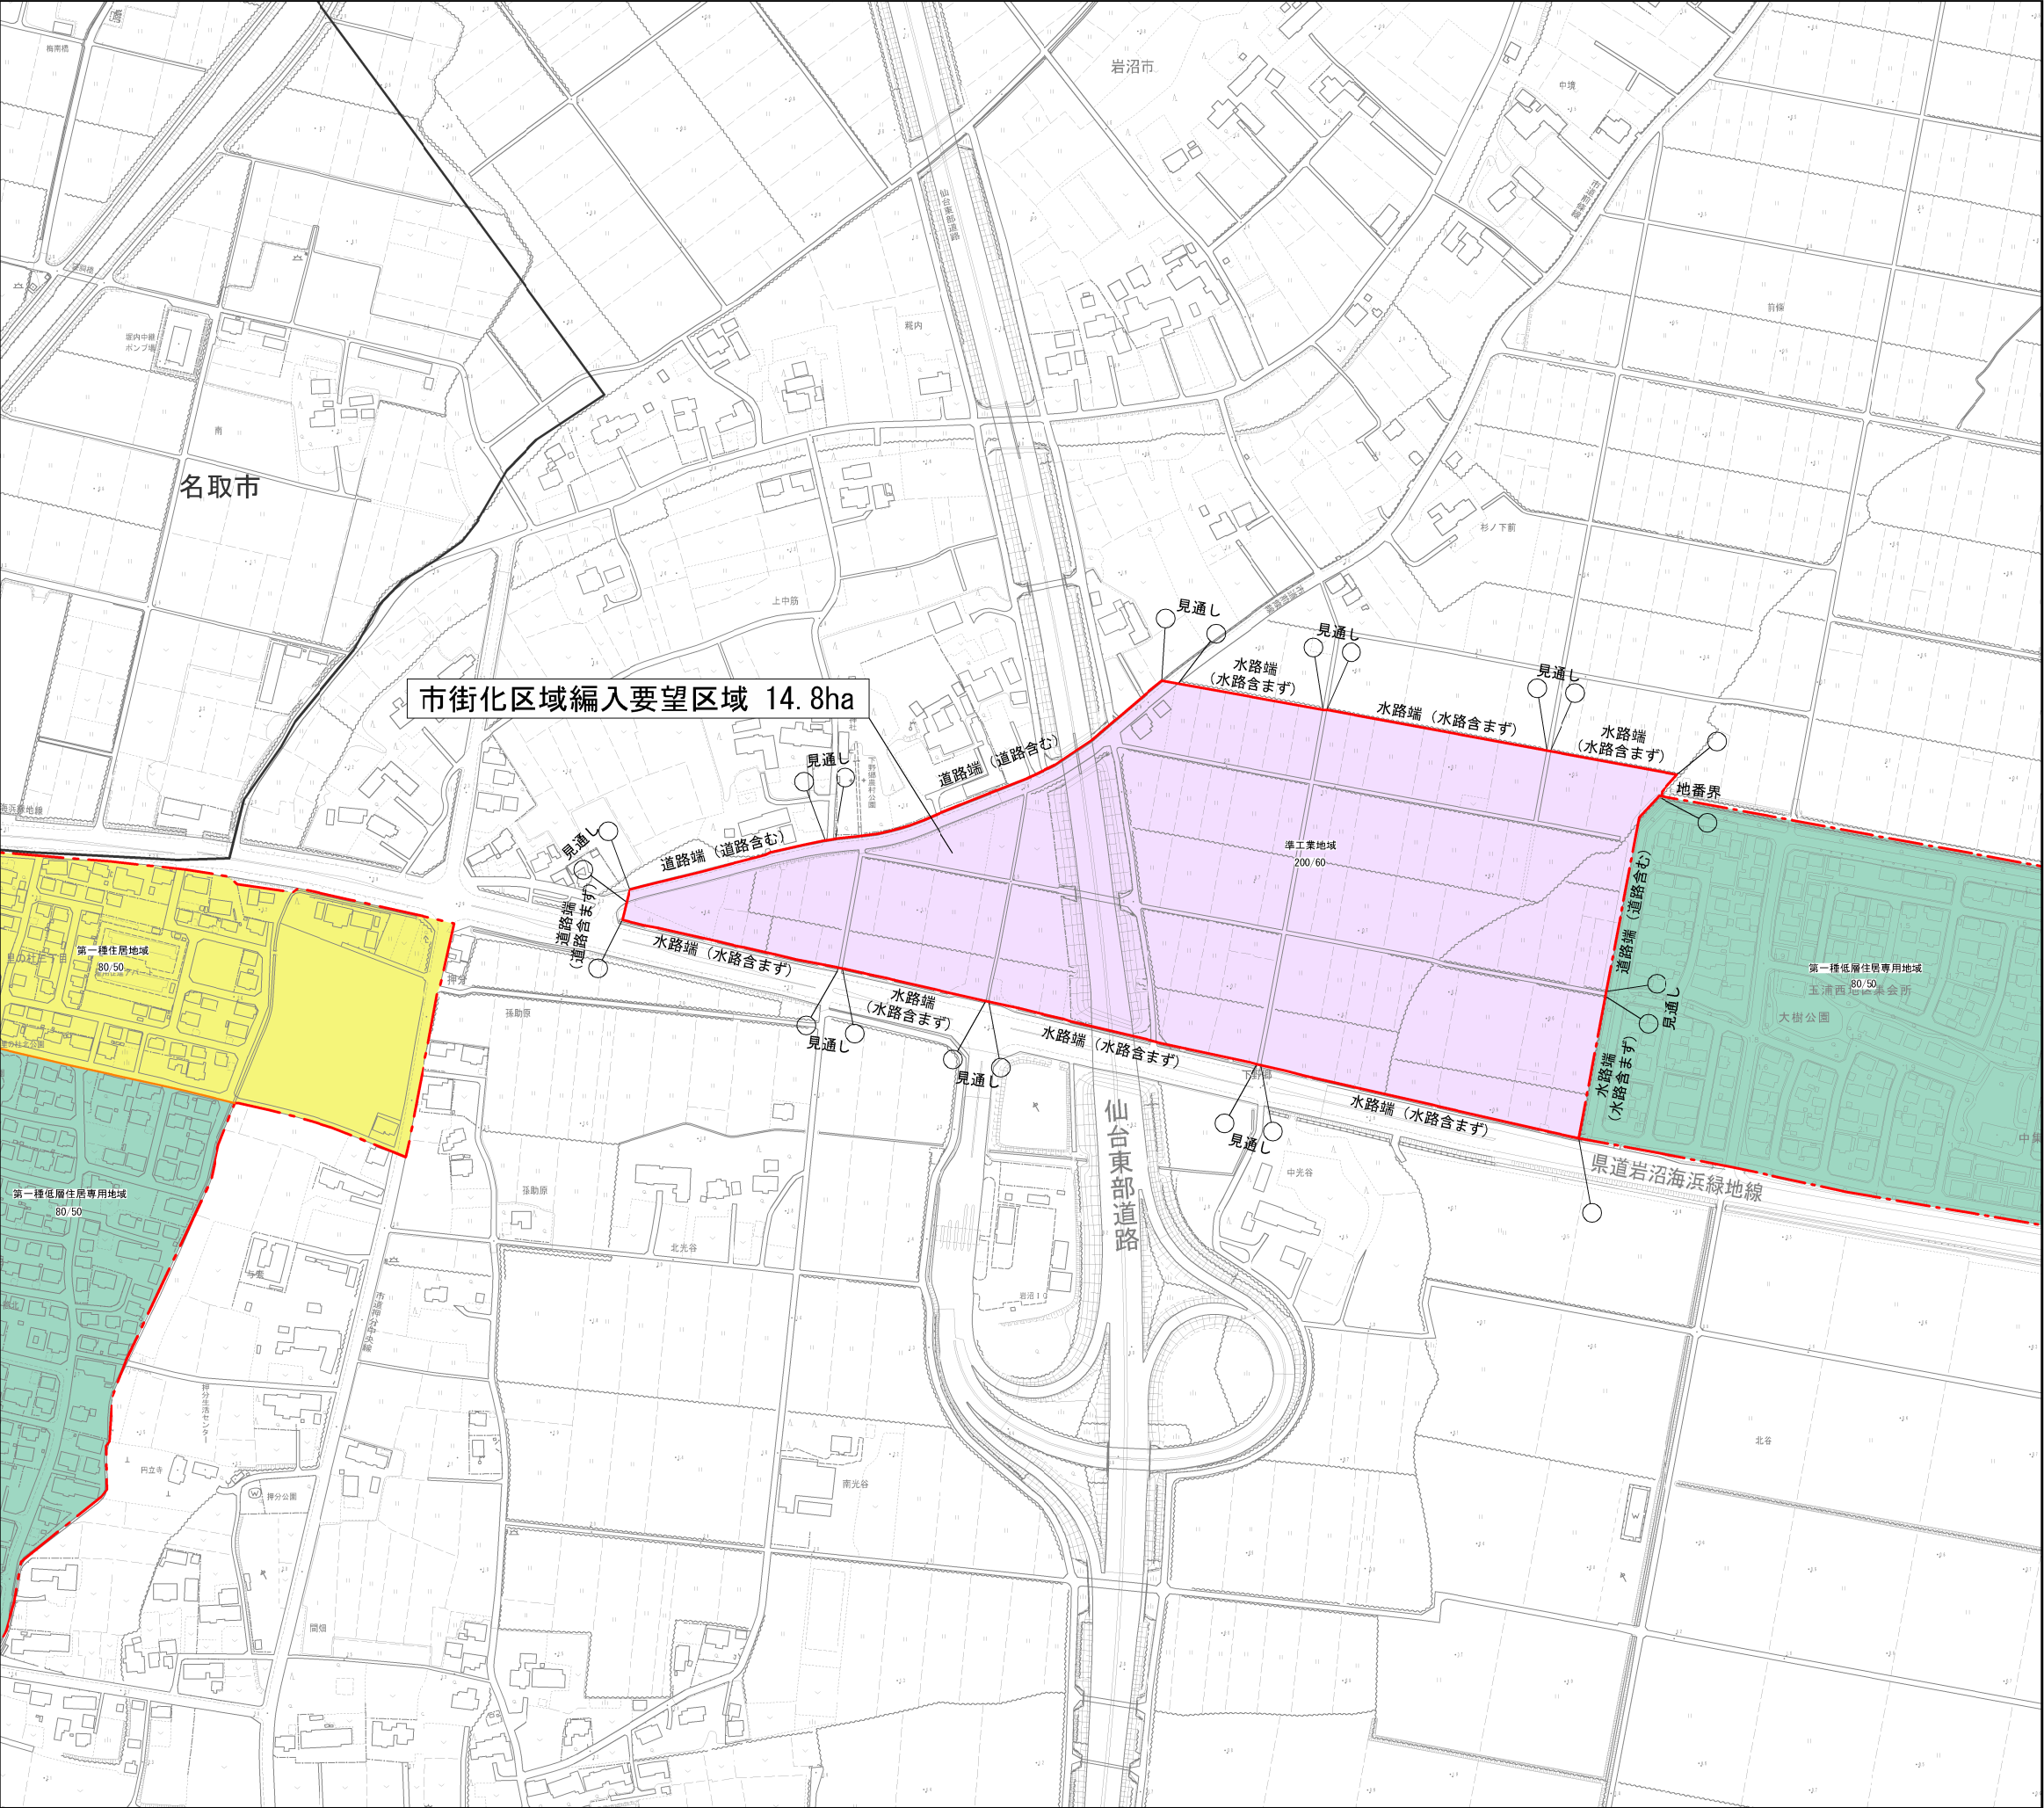

仙塩広域都市計画
用途地域の変更
(岩沼市決定)
計画図
(岩沼IC周辺北地区)



縮尺 A1=1:2,500
A3=1:5,000

凡	例
	行政界
	市街化区域編入要望区域
	現市街化区域
	用途地域界
	用途地域を指定する区域
	第一種低層住居専用地域
	第一種住居地域
	準工業地域

