


仙塩広域都市計画区域 岩沼都市計画 用途地域 計画図

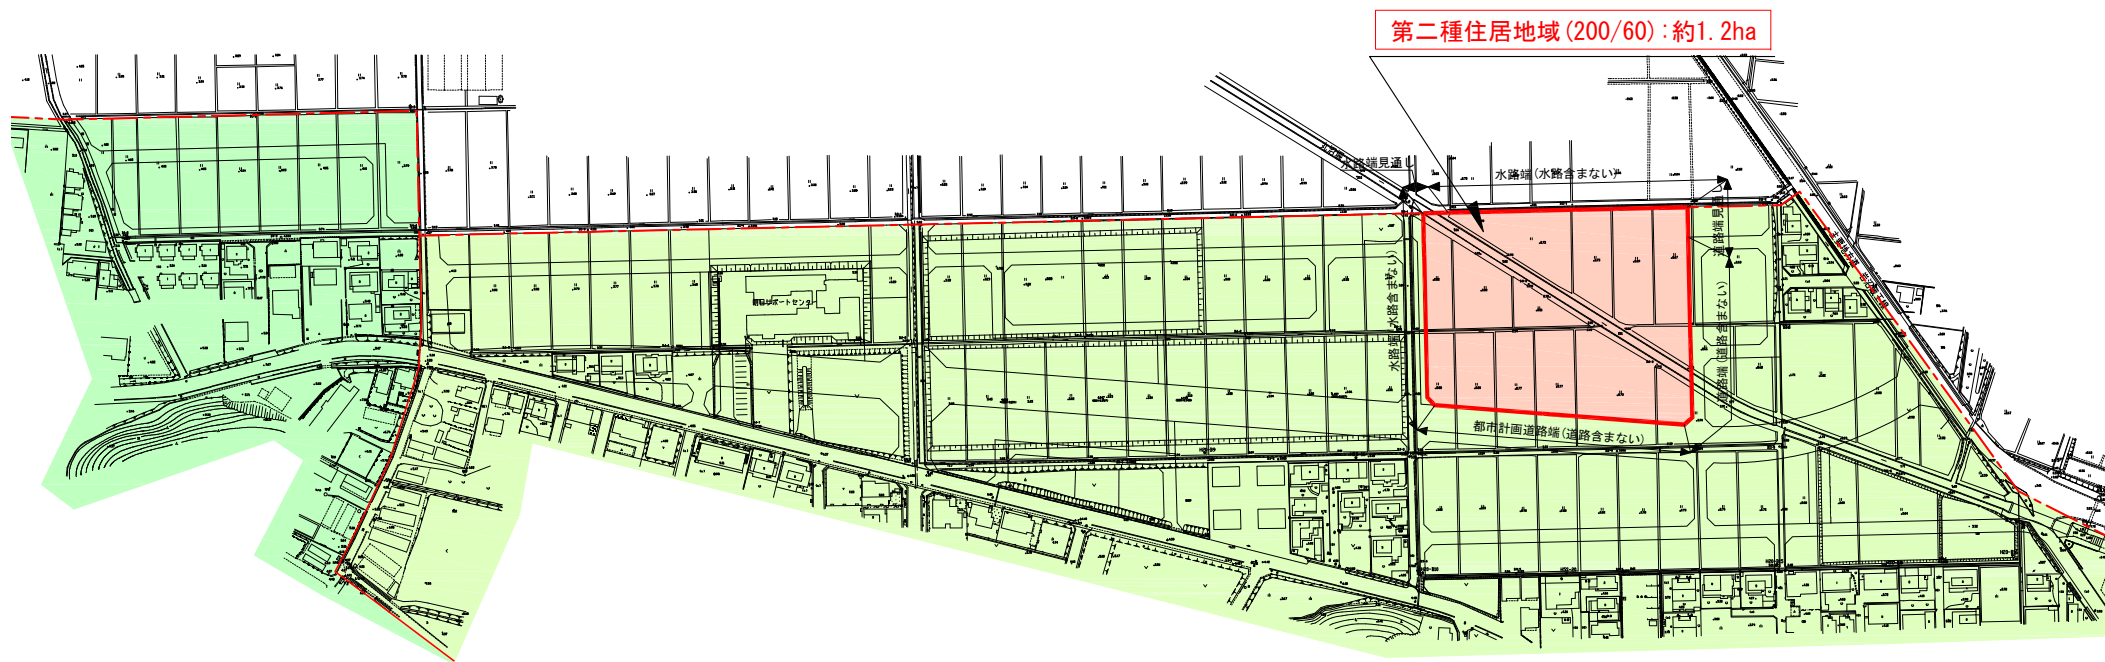

第二種住居地域 (200/60) : 約1.2ha

凡 例	
	市街化区域
	指定・変更する用途地域の区域
用途地域区分(特別用途地区)	
	第一種低層住居専用地域
	第二種低層住居専用地域
	第一種中高層住居専用地域
	第二種中高層住居専用地域
	第一種住居地域
	第二種住居地域
	近隣商業地域
	商業地域
	準工業区域
	工業地域
	工業専用地域
	特別工業地区

仙塩広域都市計画区域 用途地域 計画図



S=1:2,500