


仙塩広域都市計画区域区分の変更（岩沼市・名取市） 総括図

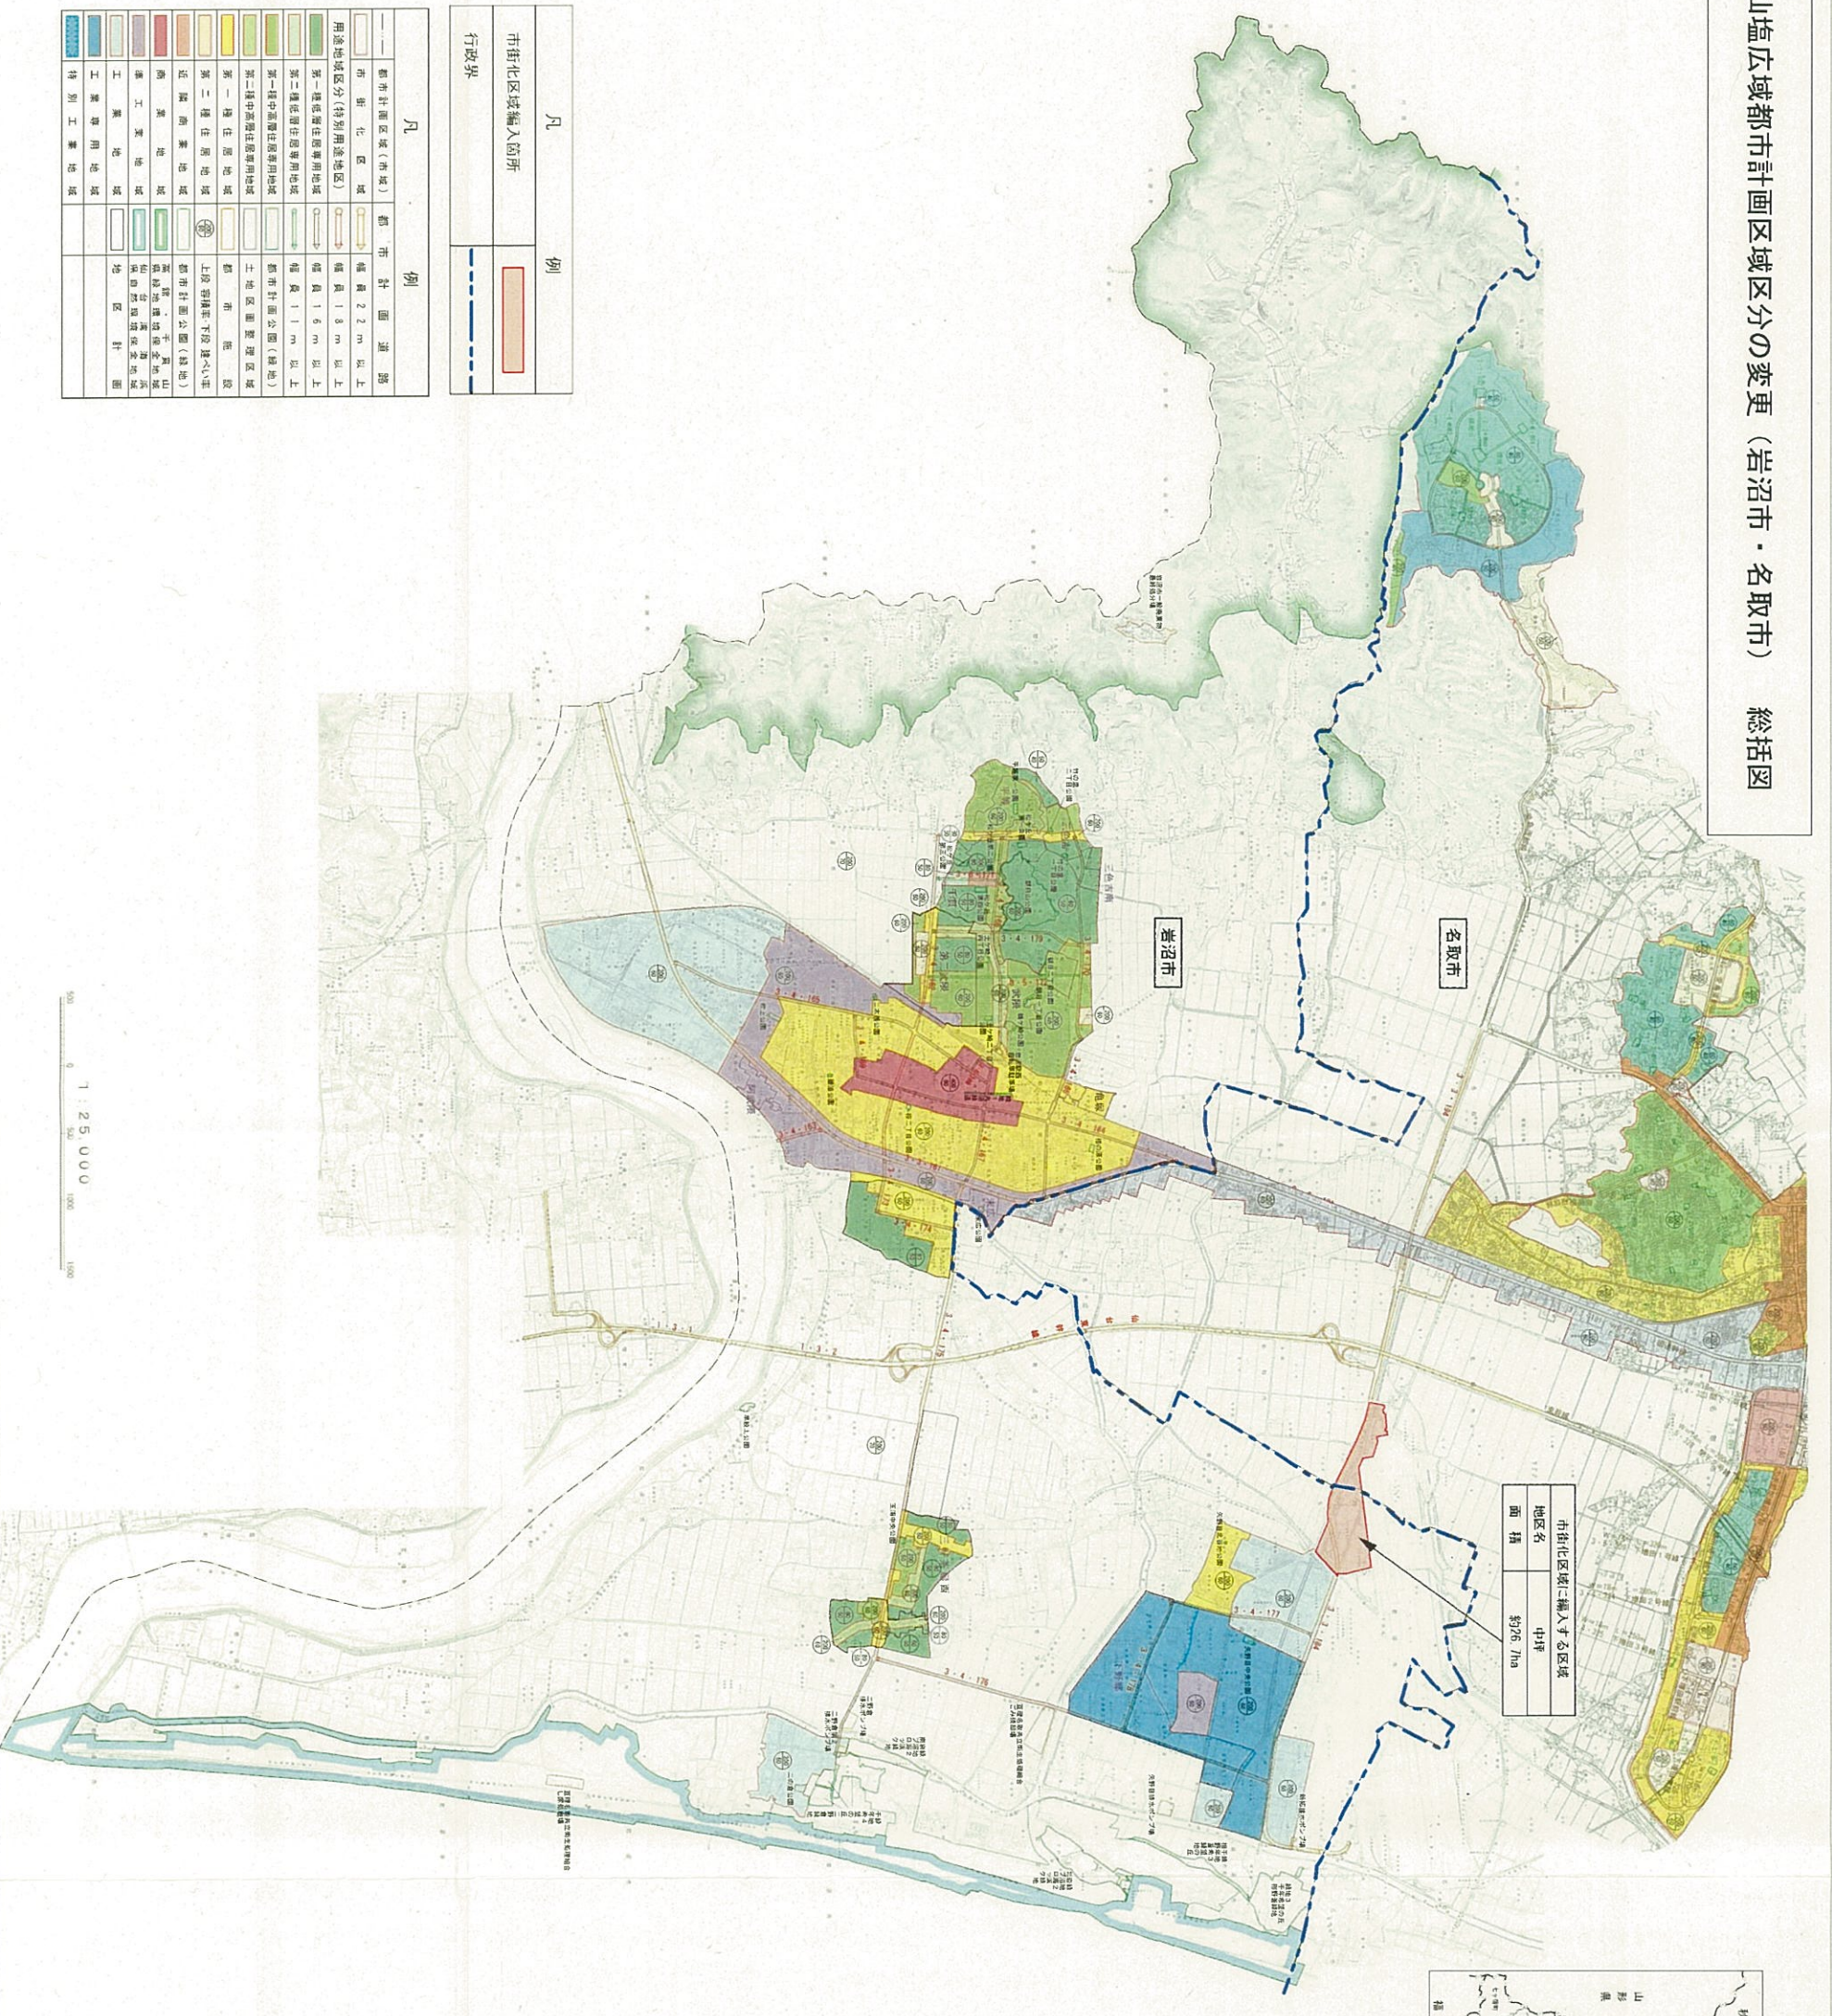

市街化区域に編入する区域		
地区名	中津	
面積	約76.7ha	

凡	例
市街化区域編入箇所	
行政界	

凡	例
都市計画区域(市域)	都市計画道路
市街化区域	幅員2.2m以上
用途地域区分(特別用途地区)	幅員1.8m以上
第一種低層住居専用地域	幅員1.6m以上
第二種低層住居専用地域	幅員1.1m以上
第一種中高層住居専用地域	都市計画公園(緑地)
第二種中高層住居専用地域	土地区画整理区域
第一種住居地域	都市市街
第二種住居地域	都市計画公園(緑地)
近隣商業地域	都市計画公園(緑地)
商業地域	都市計画公園(緑地)
準工業地域	都市計画公園(緑地)
工業専用地域	都市計画公園(緑地)
特別工業地域	都市計画公園(緑地)



423-01	第一種低層住居専用地域	第一種低層住居専用地域
423-02	第二種低層住居専用地域	第二種低層住居専用地域
423-03	第一種中高層住居専用地域	第一種中高層住居専用地域
423-04	第二種中高層住居専用地域	第二種中高層住居専用地域
423-05	第一種住居地域	第一種住居地域
423-06	第二種住居地域	第二種住居地域
423-07	近隣商業地域	近隣商業地域
423-08	商業地域	商業地域
423-09	準工業地域	準工業地域
423-10	工業専用地域	工業専用地域
423-11	特別工業地域	特別工業地域
423-12	都市計画公園(緑地)	都市計画公園(緑地)
423-13	土地区画整理区域	土地区画整理区域
423-14	都市市街	都市市街
423-15	都市計画公園(緑地)	都市計画公園(緑地)
423-16	都市計画公園(緑地)	都市計画公園(緑地)
1 : 25,000

仙塩広域都市計画区域区分の変更(岩沼市・名取市)

計画図

凡 例	
	市街化区域
	編入区域
	行政界

