


仙塩広域都市計画用途地域の変更（岩沼市・名取市） 総括図(案)



用途地域を指定する区域	
地区名	中坪
面積	岩沼市約17.8ha 名取市約8.9ha

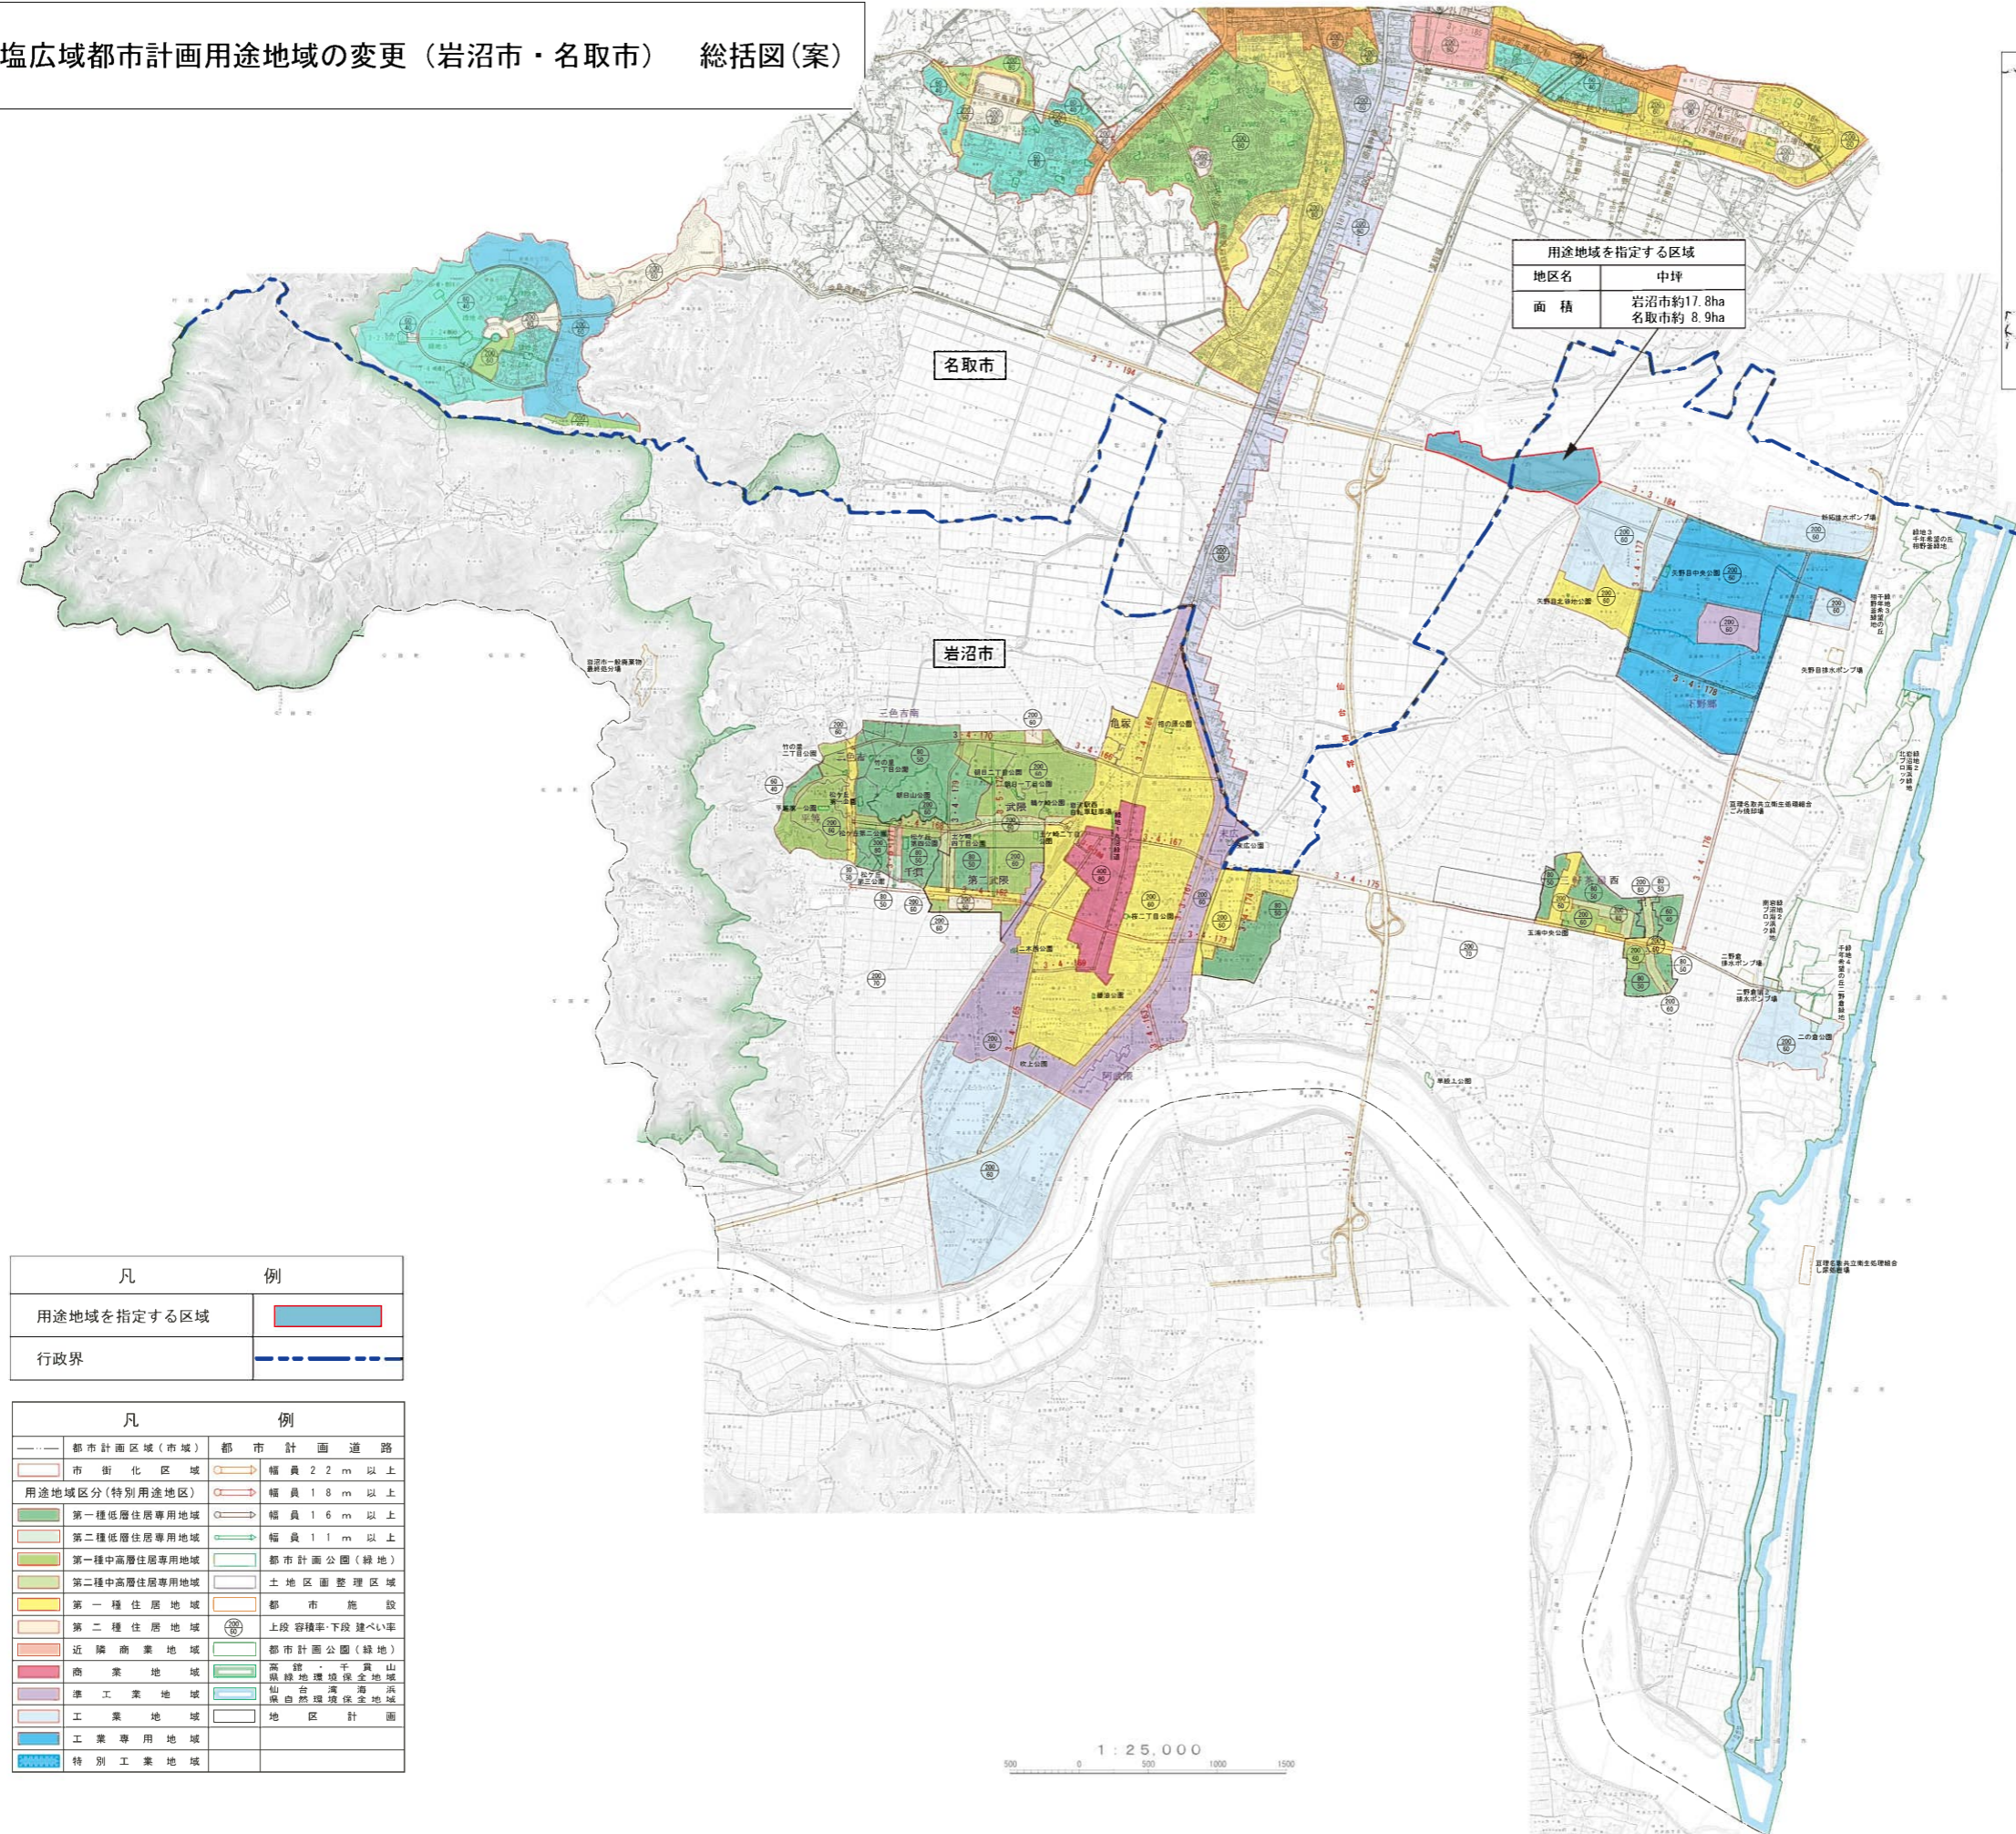

記号

△25.6	三ヶ所
△25.62	三ヶ所
△25.6	新田
△25.62	新田
△25.6	新田
△25.62	新田
△25.6	新田
△25.62	新田

凡	例
用途地域を指定する区域	
行政界	

凡	例
都市計画区域(市域)	都市計画道路
市街化区域	幅員2.2m以上
用途地域区分(特別用途地区)	幅員1.8m以上
第一種低層住居専用地域	幅員1.6m以上
第二種低層住居専用地域	幅員1.1m以上
第一種中高層住居専用地域	都市計画公園(緑地)
第二種中高層住居専用地域	土地区画整理区域
第一種住居地域	都市施設
第二種住居地域	上段容積率・下段建ぺい率
近隣商業地域	都市計画公園(緑地)
商業地域	高層・千賀山脈線地理環境保全地域
準工業地域	仙塩高海浜自然環境保全地域
工業地域	地区計画
工業専用地域	
特別工業地域	

