


岩沼市都市計画道路整備現況図

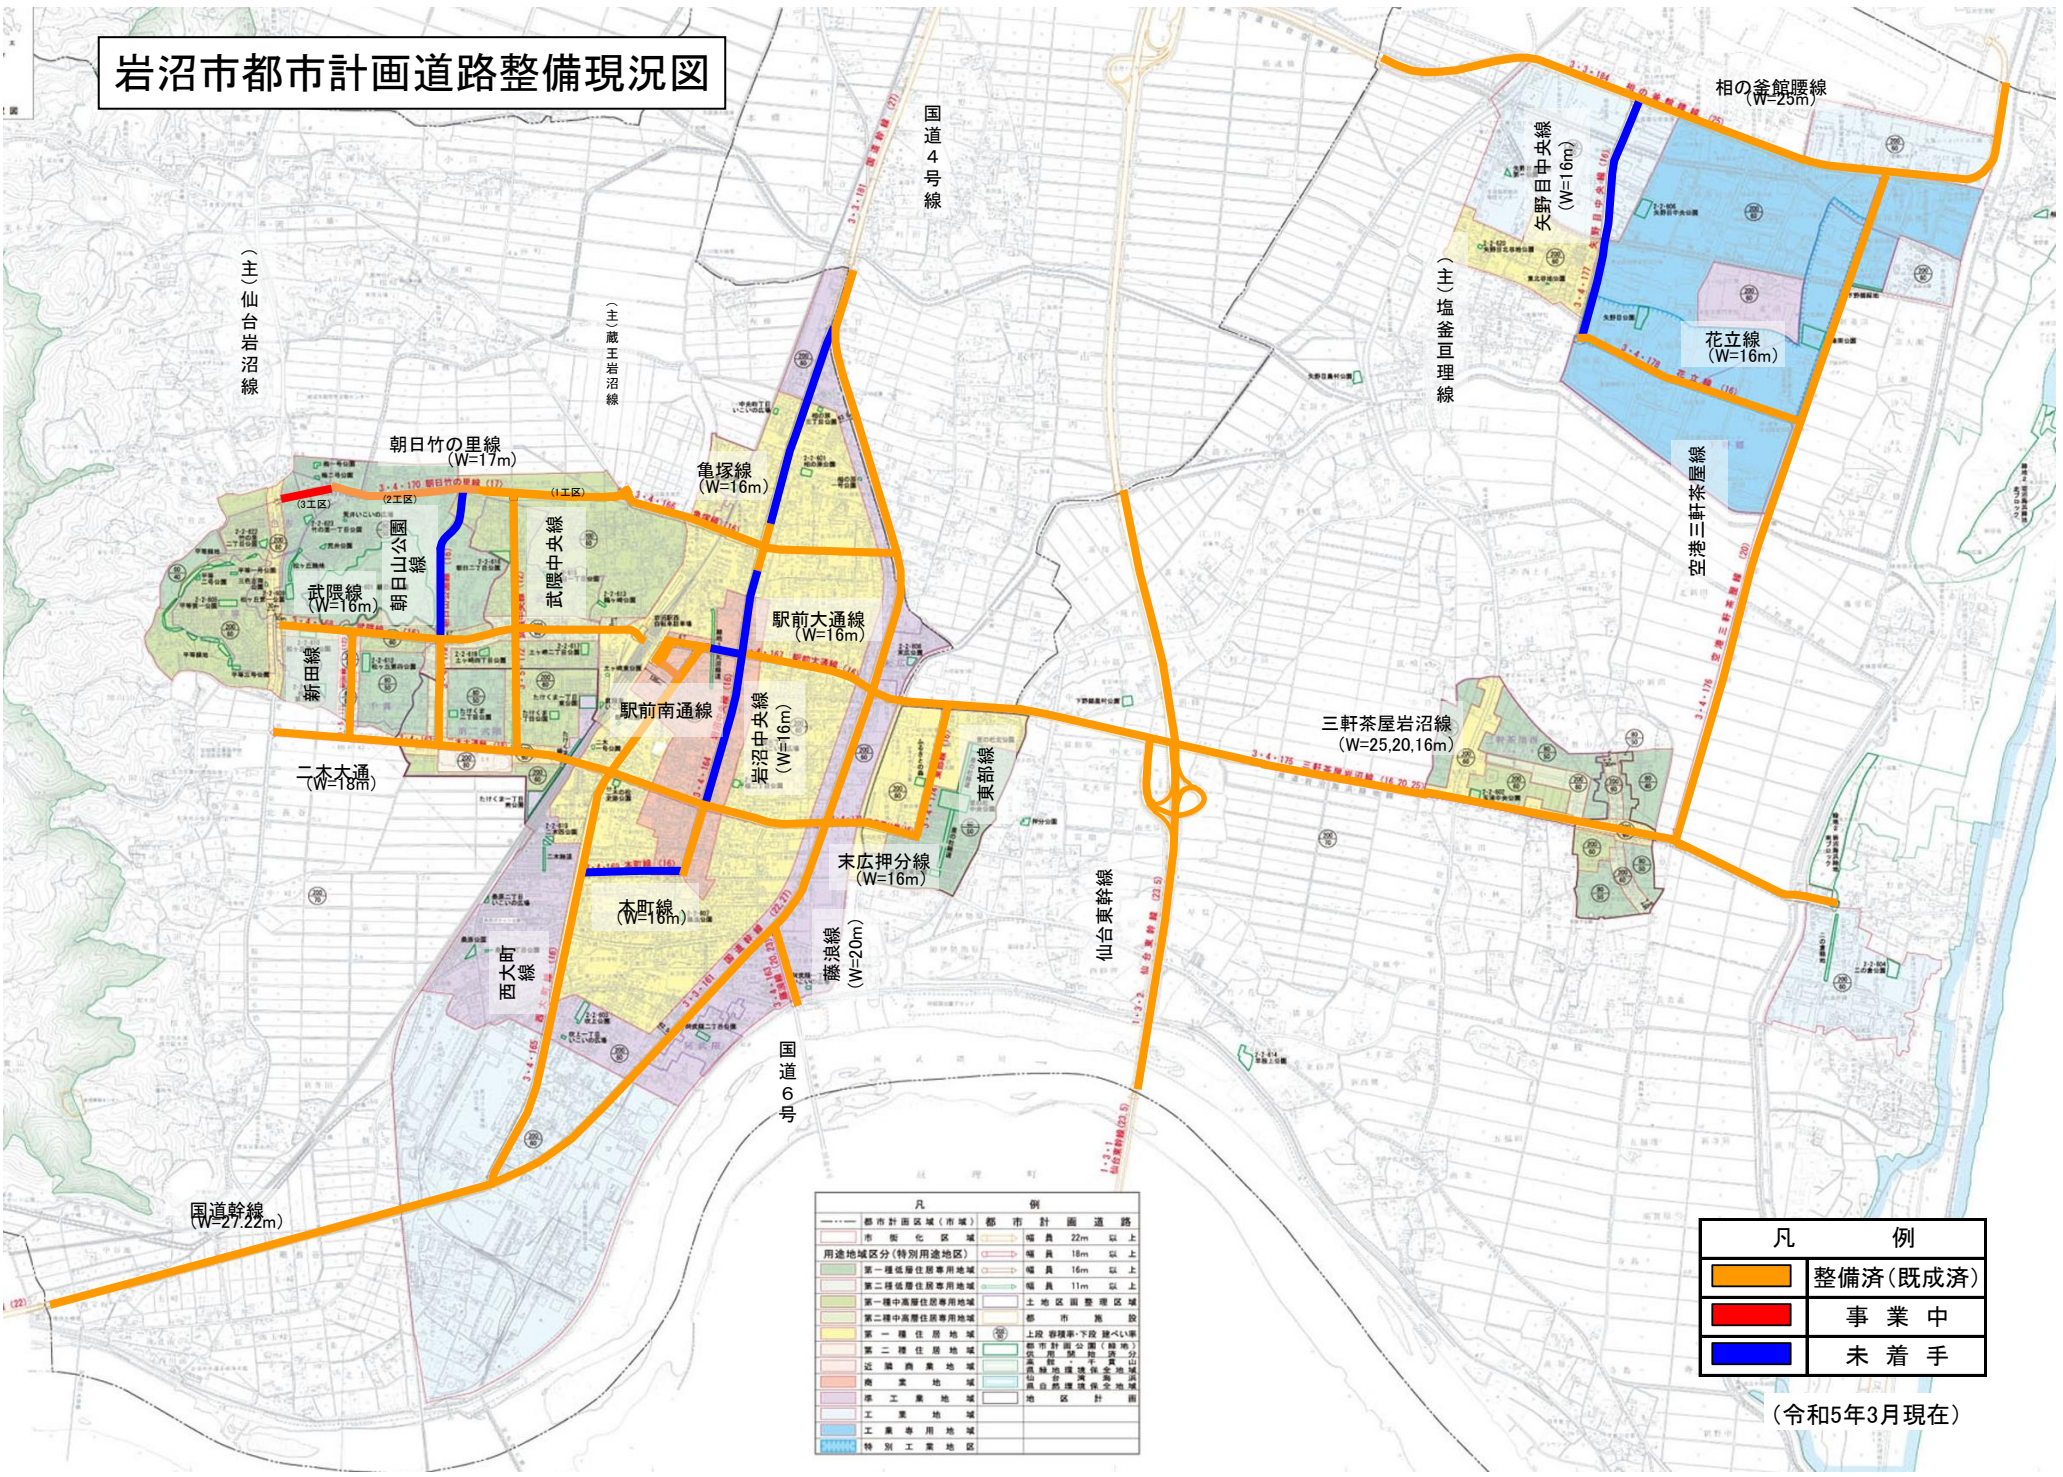

凡 例	
都市計画区域(市域)	都市計画道路
市街化区域	幅員 22m 以上
用途地区区分(特別用途地区)	幅員 18m 以上
第一種低層住居専用地域	幅員 16m 以上
第二種低層住居専用地域	幅員 11m 以上
第一種中高層住居専用地域	土地区画整理区域
第二種中高層住居専用地域	都市施設
第一種住居地域	上段容積率・下段低層率
第二種住居地域	都市計画公園(緑地)
近隣商業地域	公園緑地(中央公園)
商業地域	公園緑地(中央公園)
準工業地域	公園緑地(中央公園)
工業地域	公園緑地(中央公園)
工業専用地域	公園緑地(中央公園)
特別工業地区	公園緑地(中央公園)

凡 例	
	整備済(既成済)
	事業中
	未着手

(令和5年3月現在)