


(参考) 工事概要

1. 工 事 名 令和7年度 ハナトピア岩沼
リニューアル・長寿命化改修工事 (第1工区)
2. 場 所 岩沼市 三色吉字雷神 地内
3. 構 造 等 木造平屋建て 外2棟
建物延床面積 1,559.35㎡
4. 主な改修内容
- ハナトピア岩沼の
リニューアル・長寿命化に資する改修工事一式
- ①総合管理棟・FM棟：外部及び内部改修
②ゲート棟：外部改修及び一部解体
③地域食材提供施設・物販展示室
：外部改修及び外部トイレ改修
④館名・サイン等：全面改修
5. 完成期日 令和8年5月29日

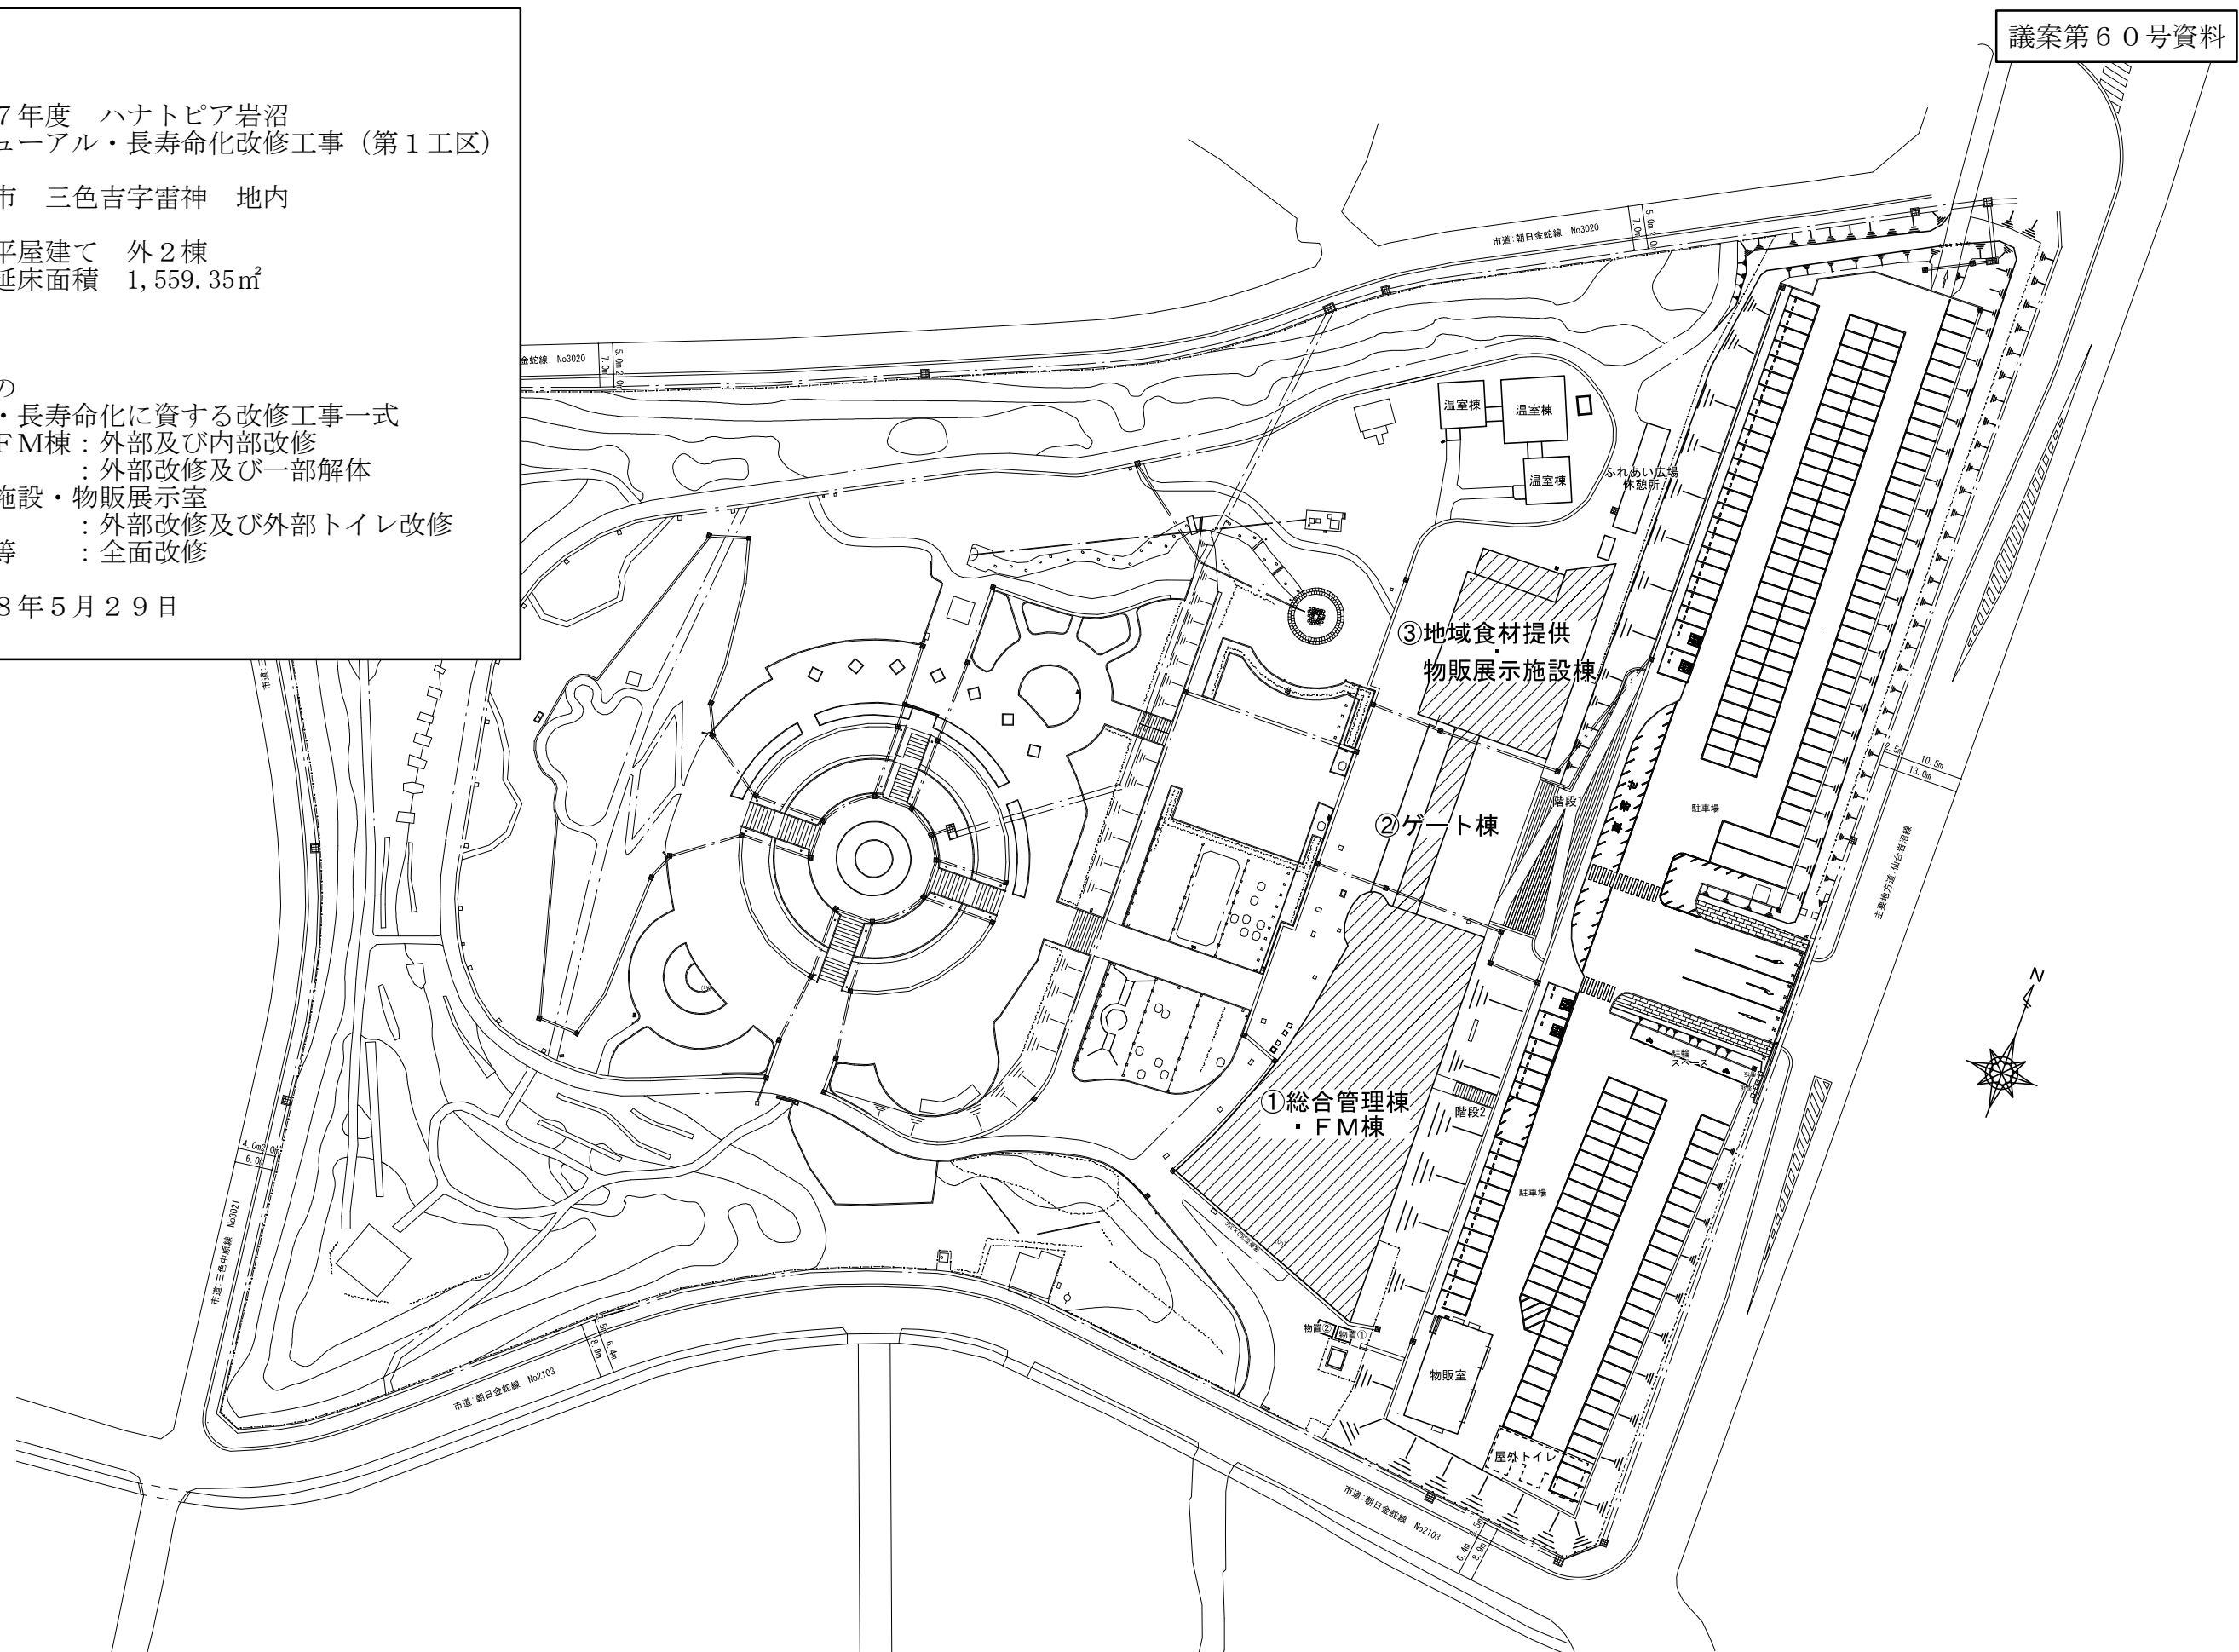

配置図 1/1000

凡 例 : 工事対象建物を示す

