議案第３８号資料

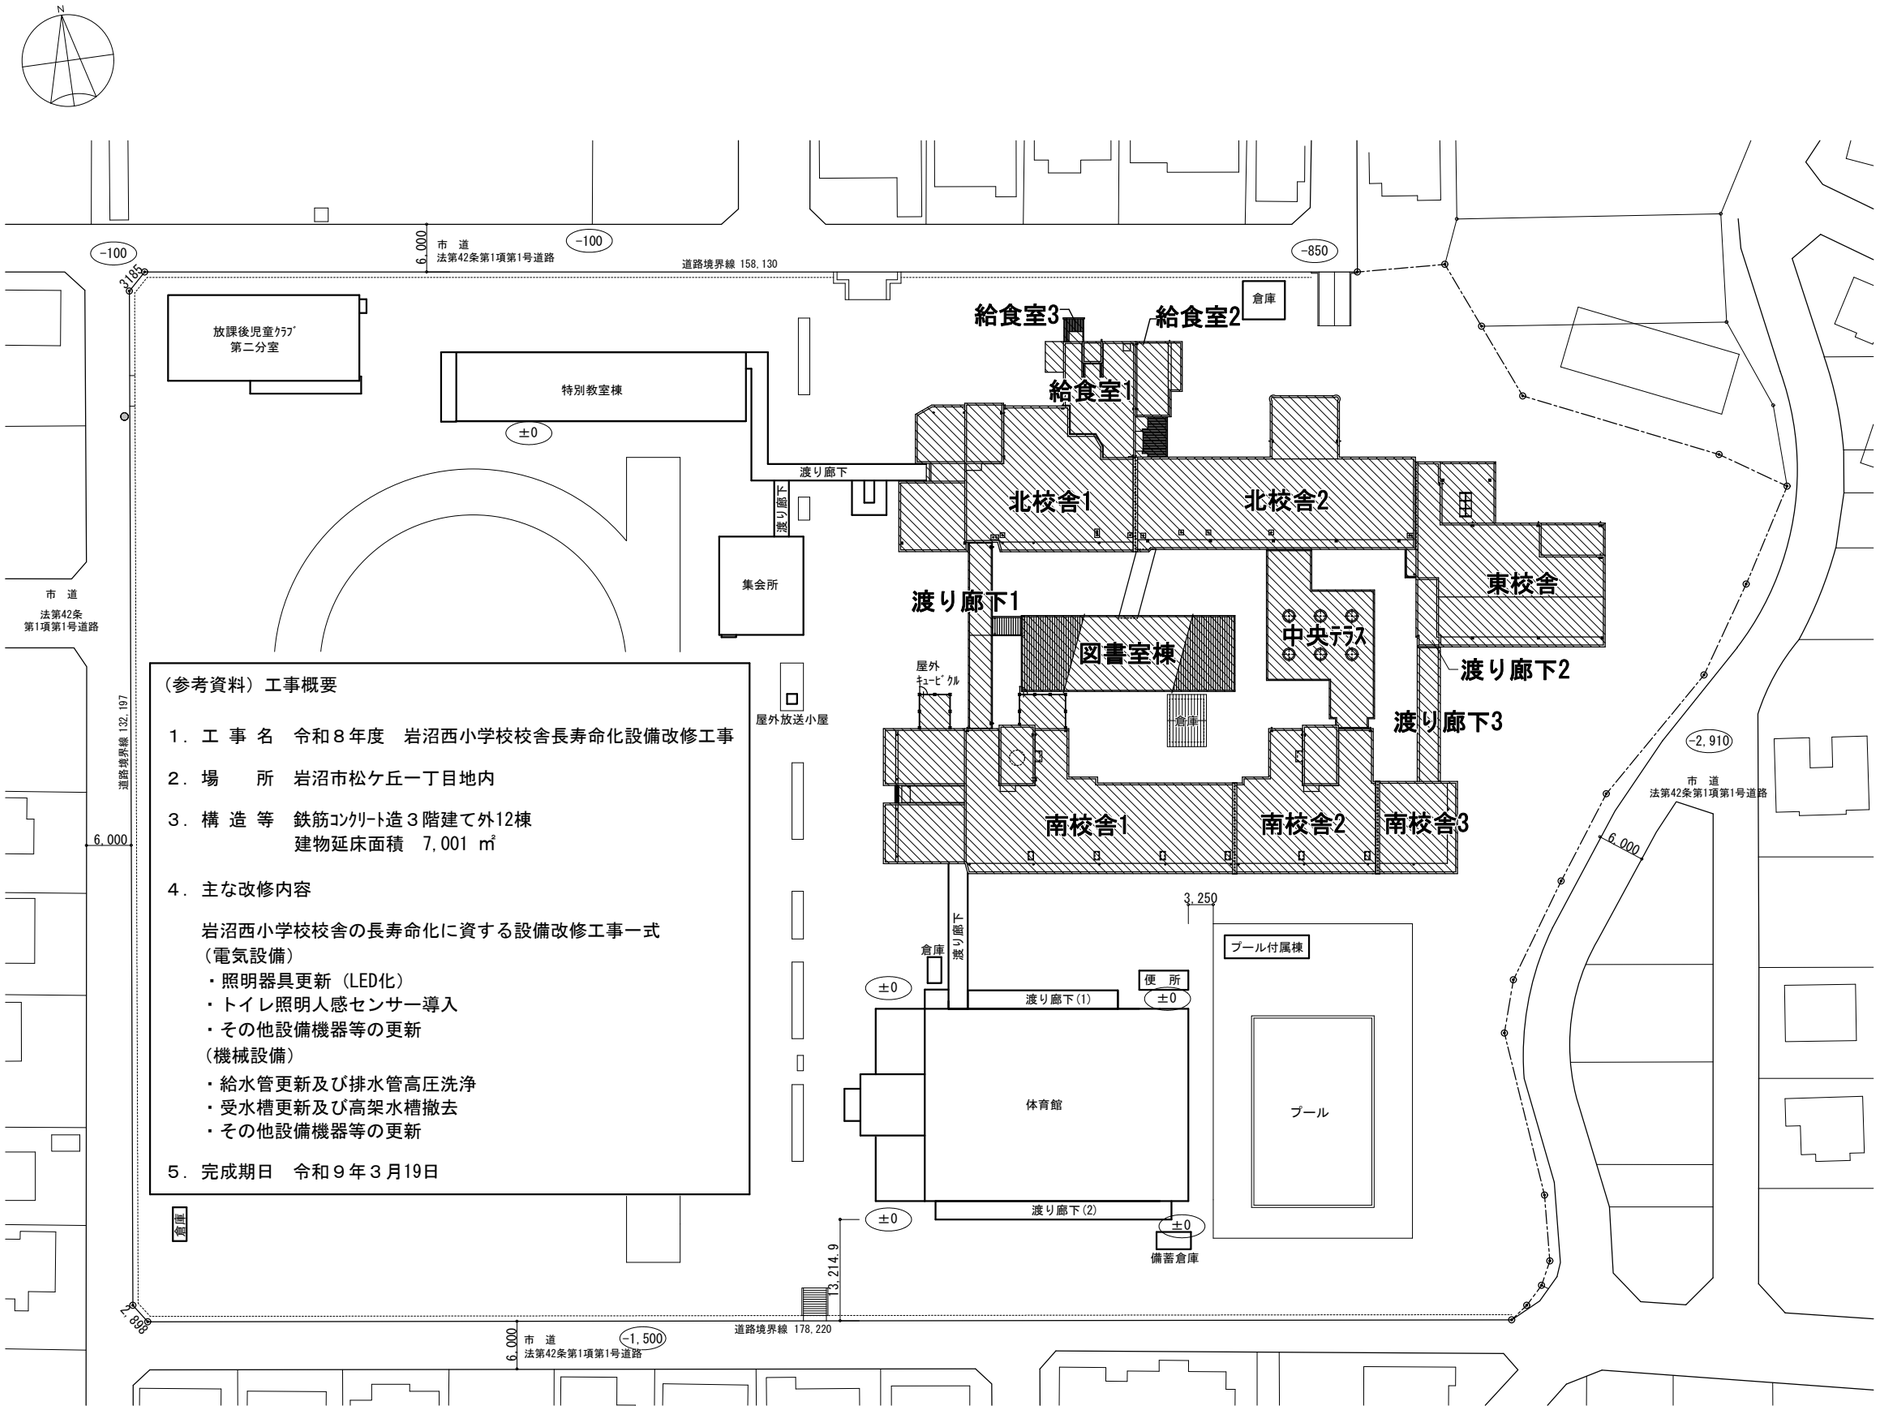

（参考資料）工事概要

１．工 事 名　令和８年度　岩沼西小学校校舎長寿命化設備改修工事

２．場　　所　岩沼市松ケ丘一丁目地内

３．構 造 等　鉄筋ｺﾝｸﾘｰﾄ造３階建て外12棟
　　建物延床面積　7,001 ㎡

４．主な改修内容

岩沼西小学校校舎の長寿命化に資する設備改修工事一式
（電気設備）
・照明器具更新（LED化）
・トイレ照明人感センサー導入
・その他設備機器等の更新
（機械設備）
・給水管更新及び排水管高圧洗浄
・受水槽更新及び高架水槽撤去
・その他設備機器等の更新

５．完成期日　令和９年３月19日

凡例 ▨ ：改修対象建物を示す

配置図　1/800