


岩沼西中学校

施工延長 L=142.2m

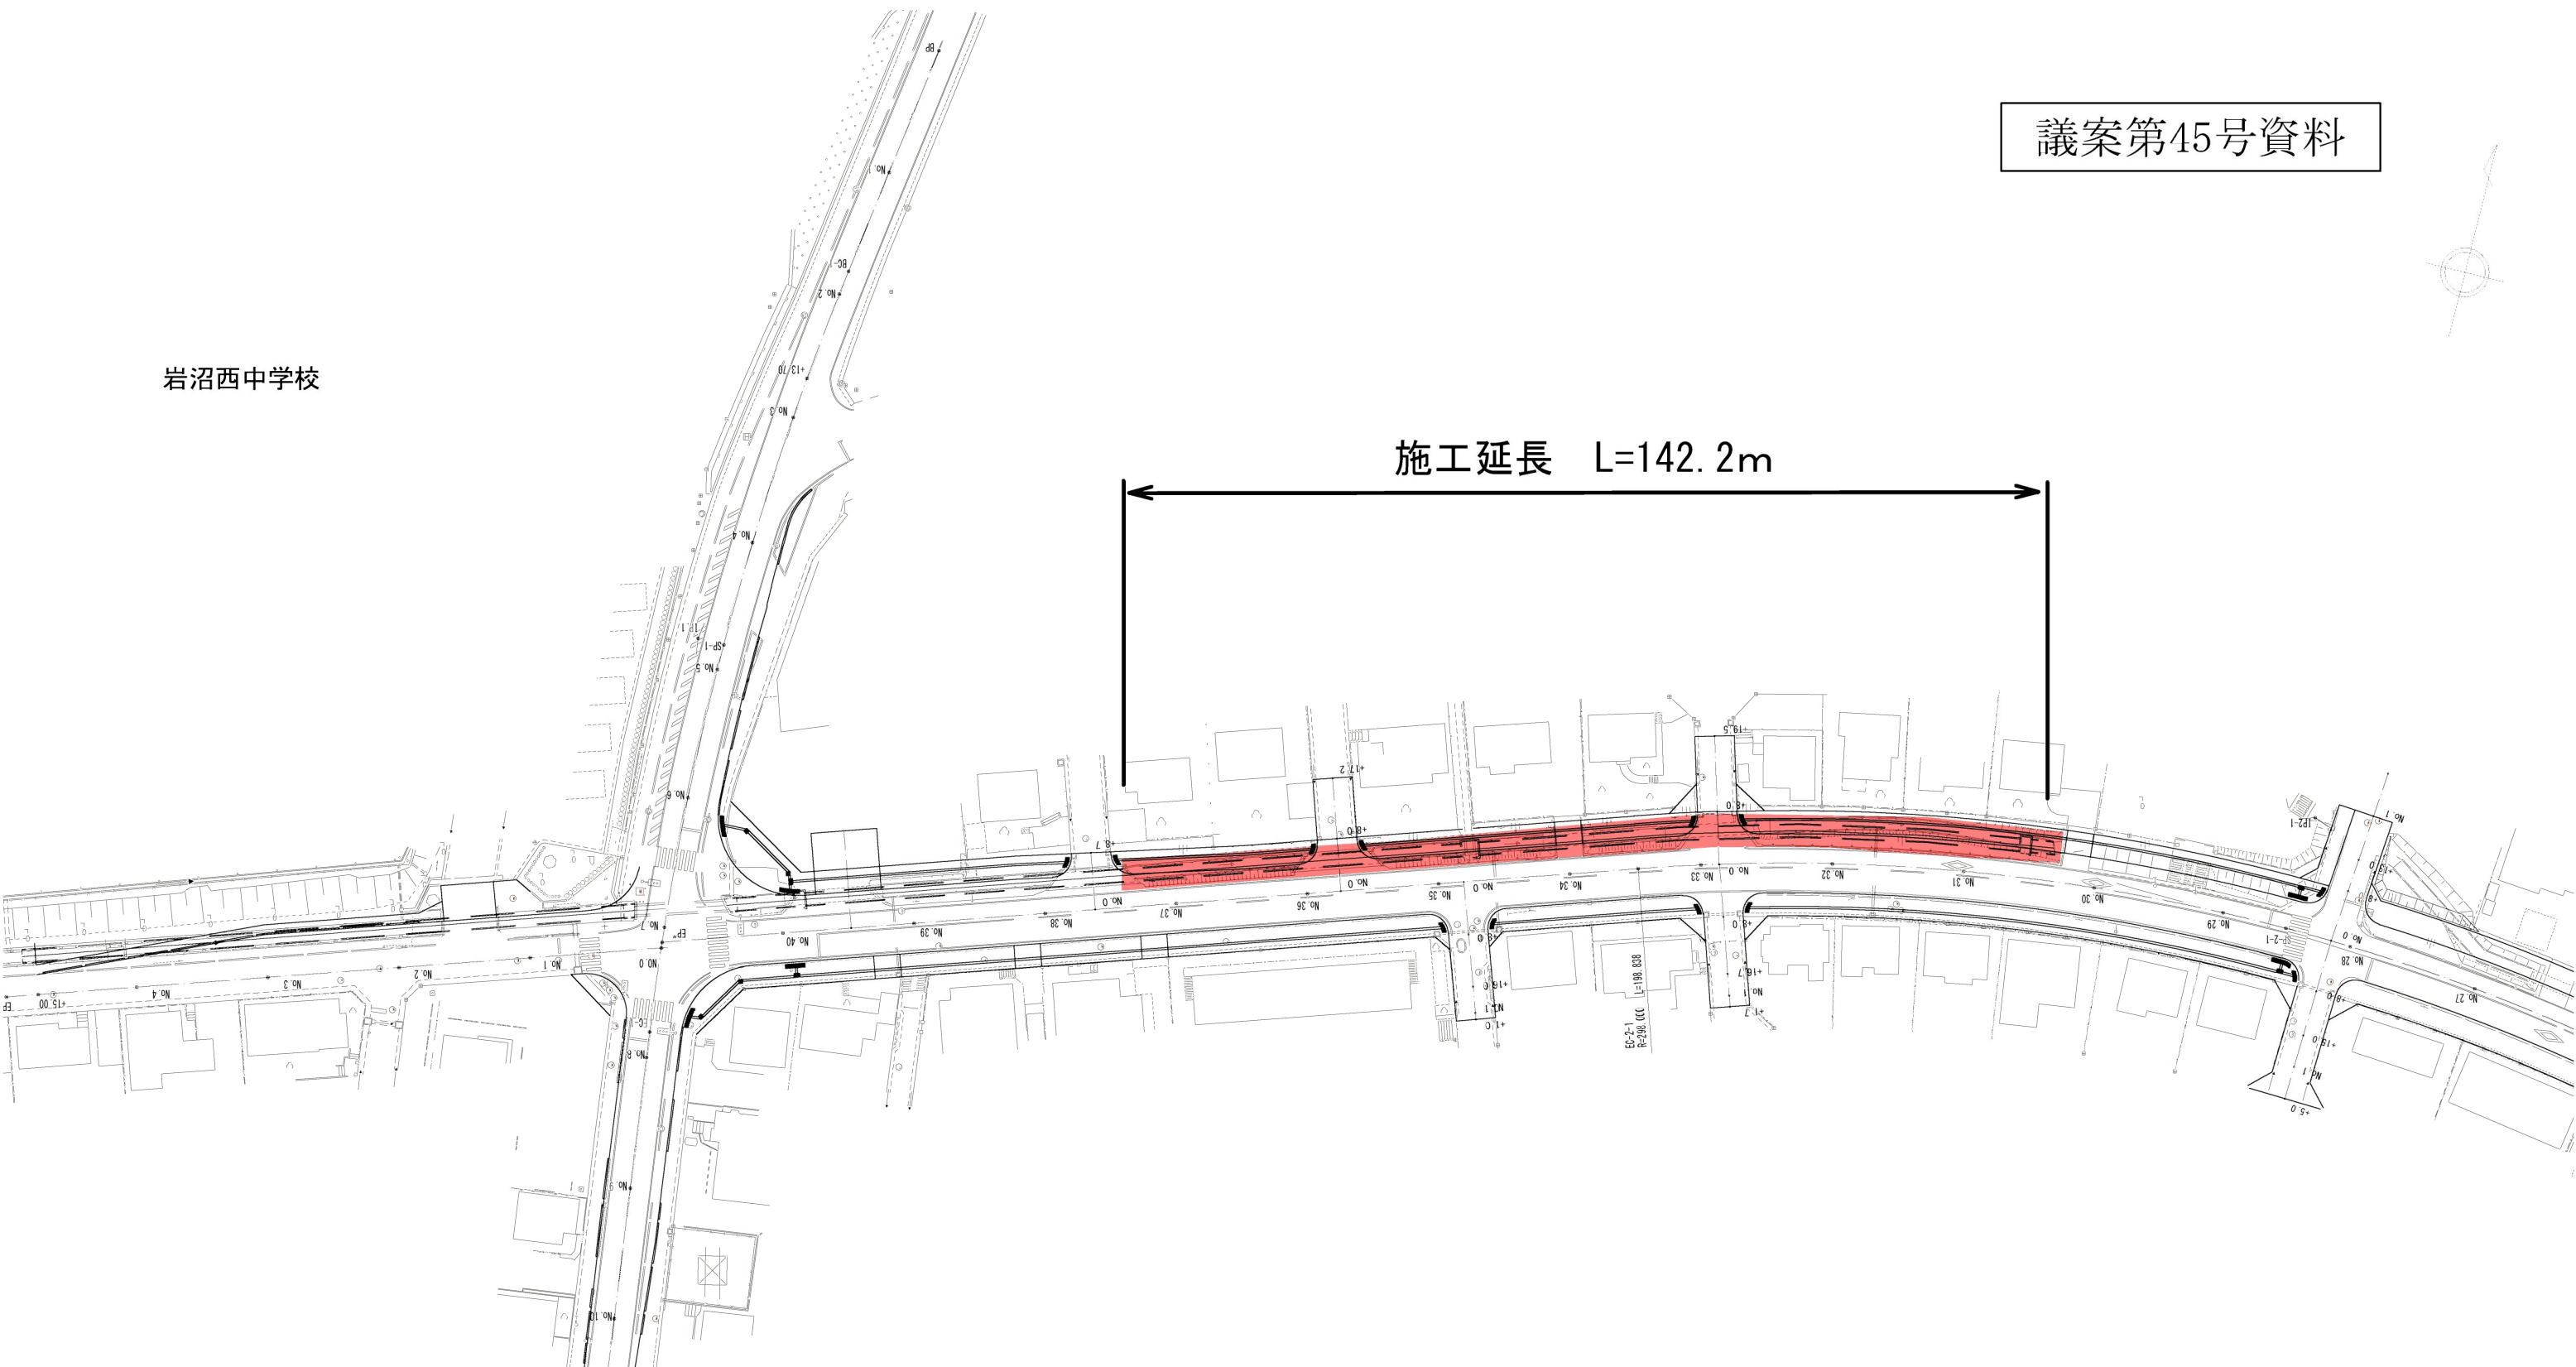

【概要】

1. 工事名 令和5年度 都市計画道路朝日竹の里線水路改修工事
2. 施工場所 岩沼市 竹の里三丁目 外地内
3. 工事概要
 - ・ 施工延長 L=142.2m
 - ・ 水路改修(ボックスカルバート 138.9m)
 - ・ 軟弱地盤対策(軽量盛土 450m³)
 - ・ 準備仮設工(仮設道路 一式)