
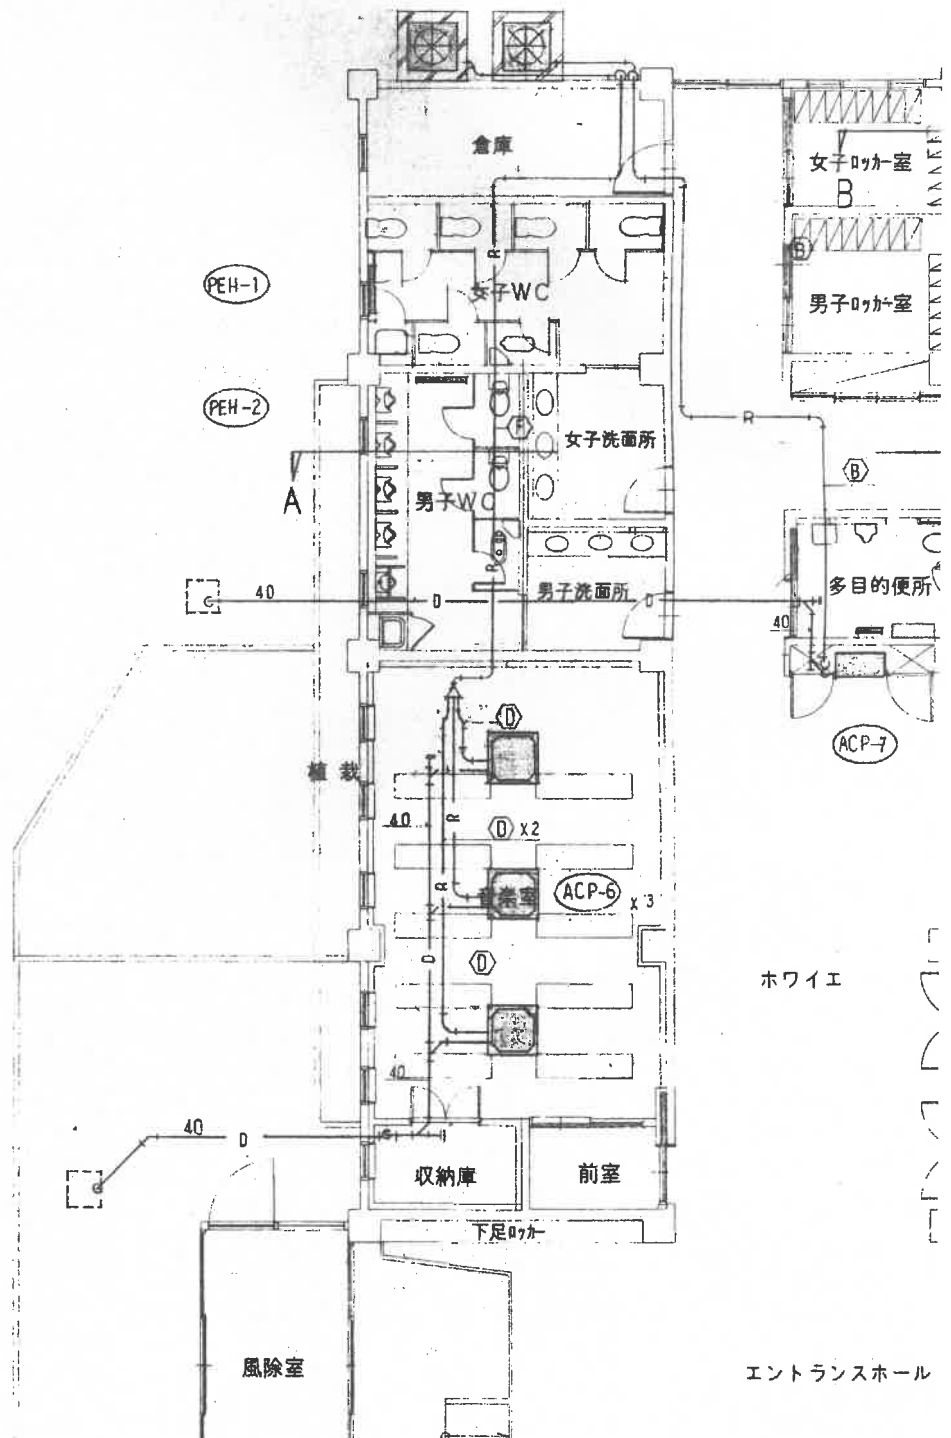


勤労者活動センター音楽室平面図

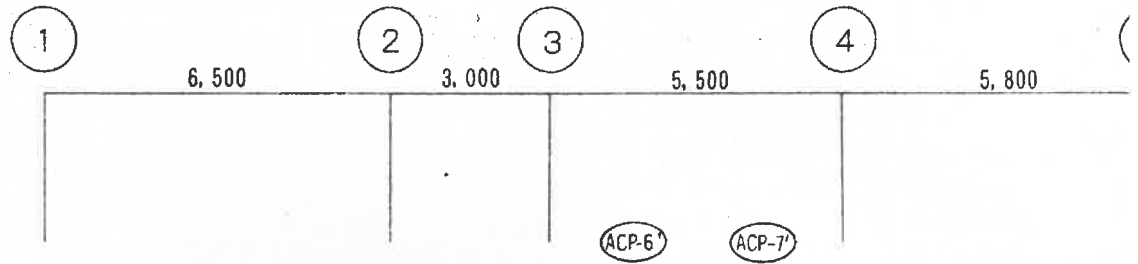

ホワイエ

エントランスホール