

宅地条件詳細図



街区番号

4

面積：約5,600m²
用途地域：工業地域(予定)

凡 例	
	雨水 柵
	汚水 柵
	止水 栓
	電 柱
	新 設 柱
	支 柱
	支 線
	電 線
	乗 入 れ 口
	画地割込線
	ボーリング位置
	照 明 柱
	転落防止柵
	消火栓標識

高さはT.P.表示です。

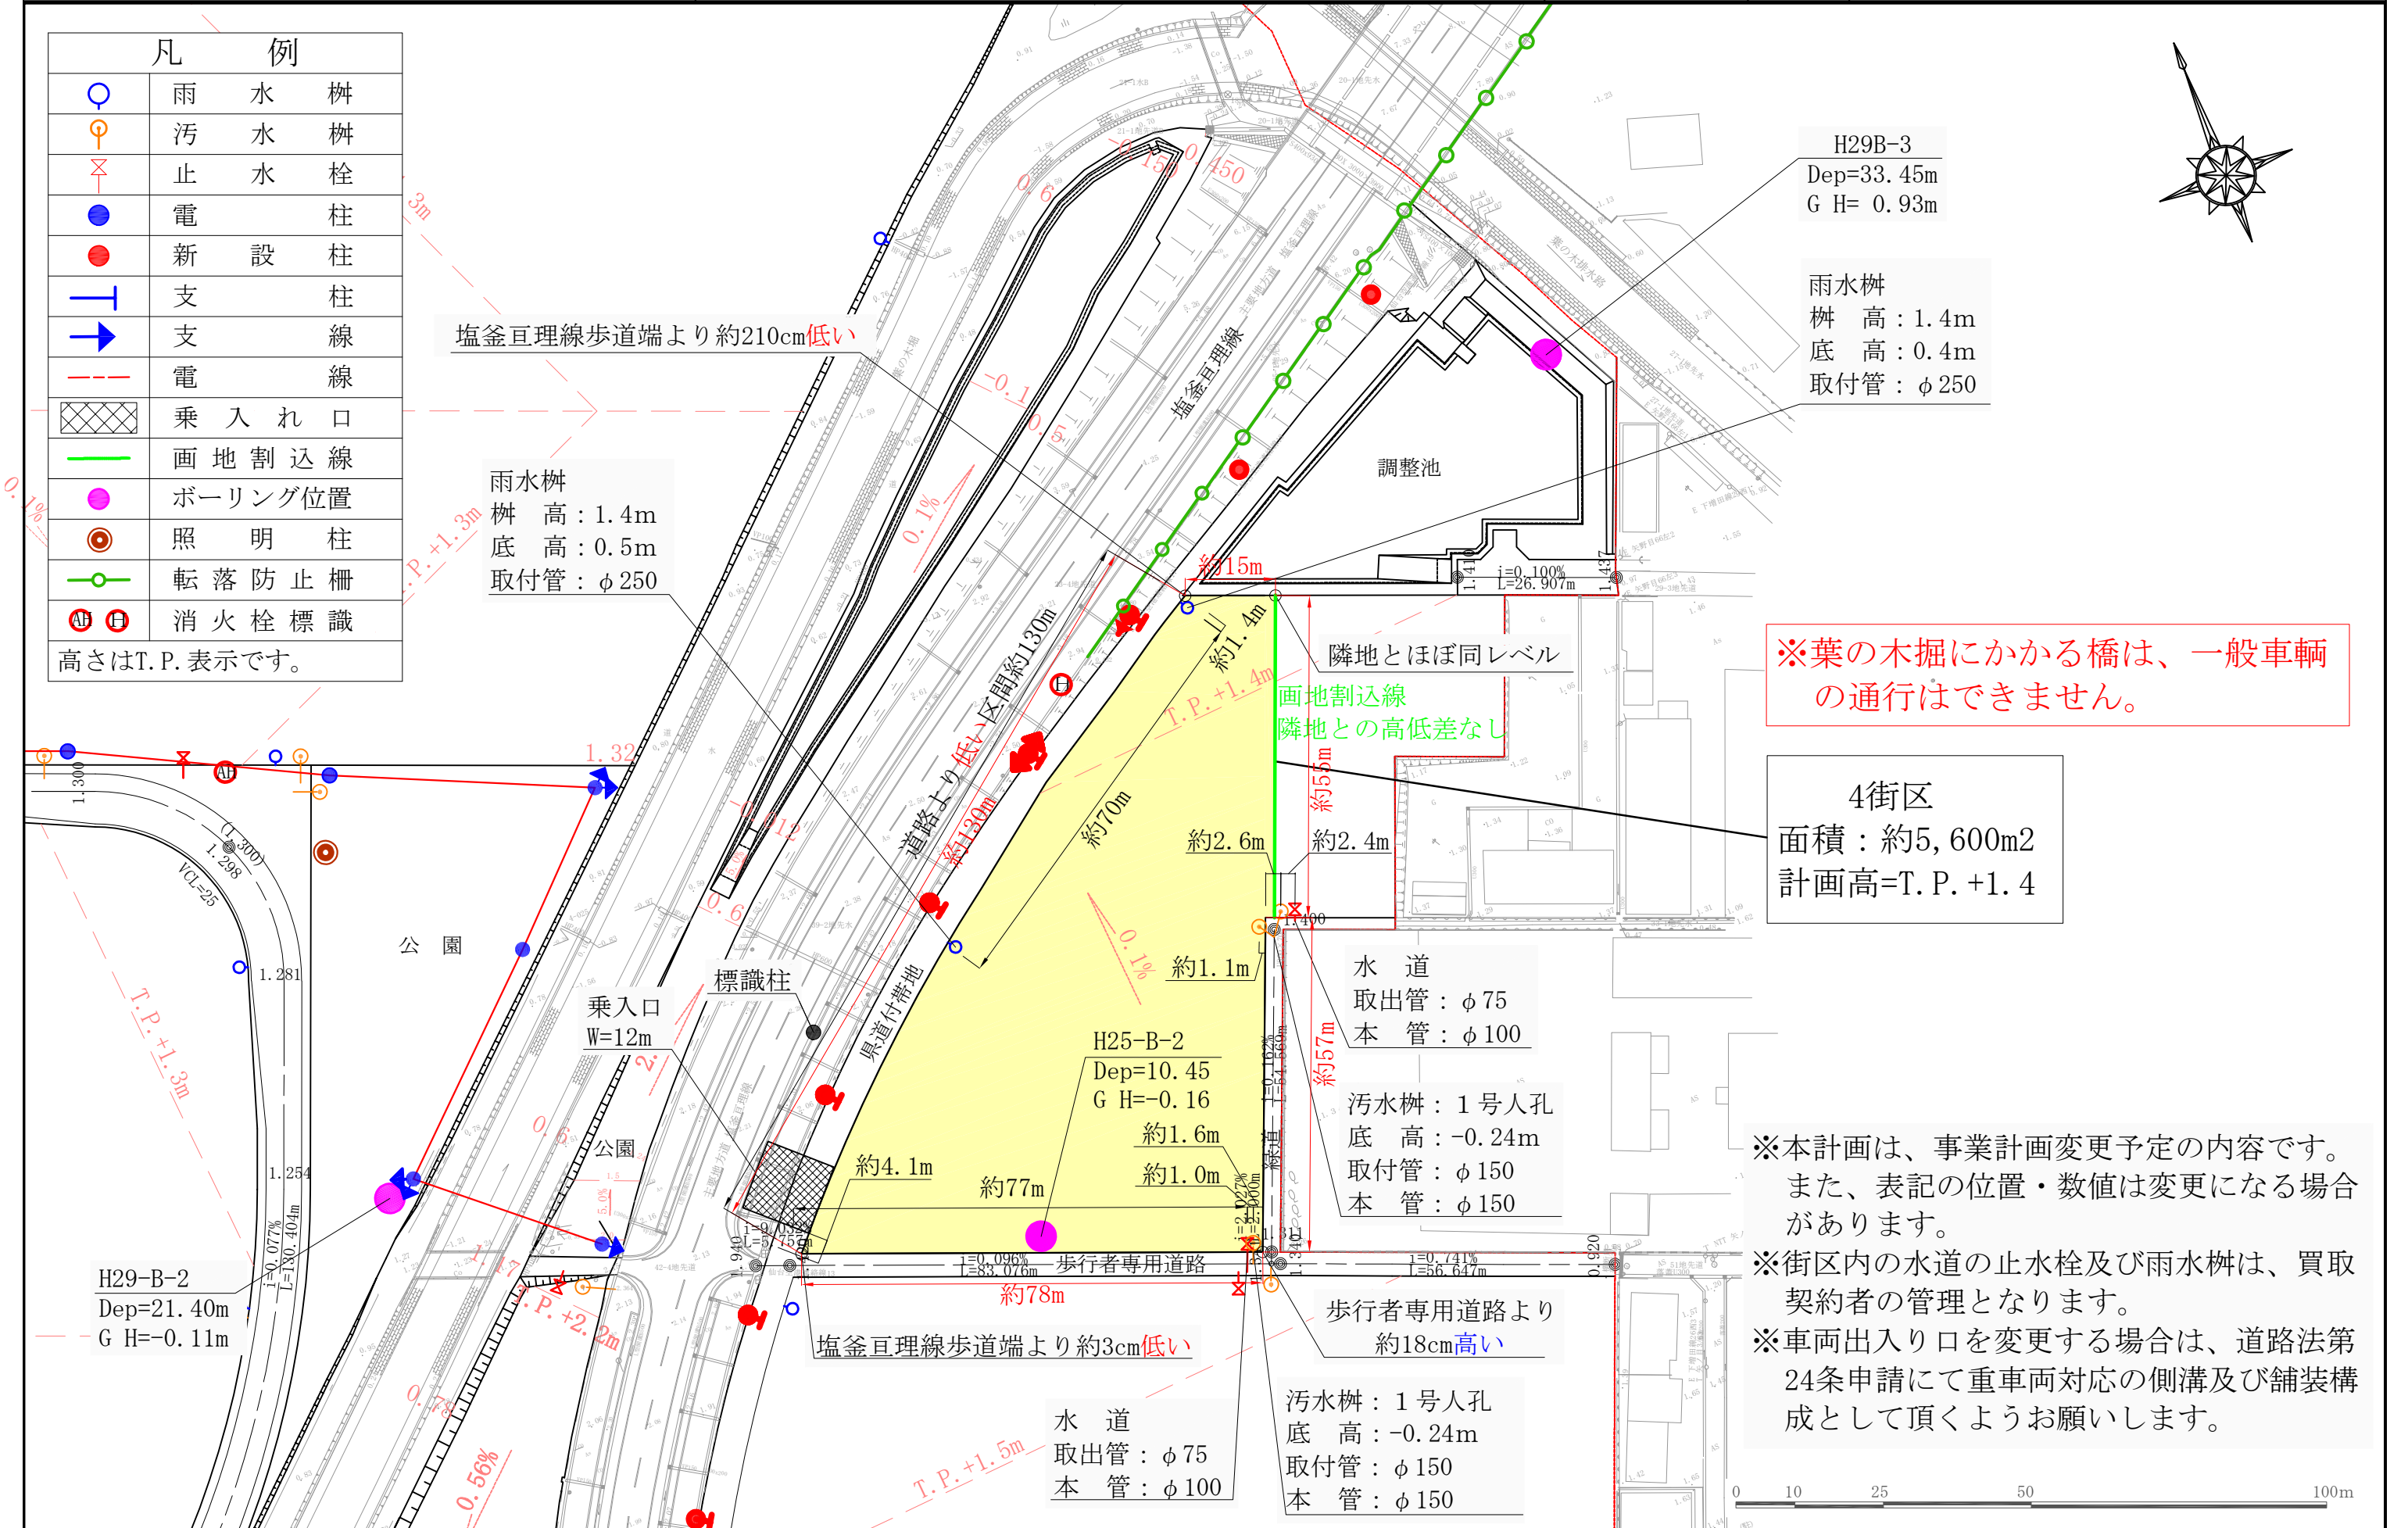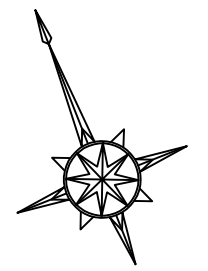

H29B-3
Dep=33.45m
G H= 0.93m

雨水柵
柵 高：1.4m
底 高：0.4m
取付管：φ 250

雨水柵
柵 高：1.4m
底 高：0.5m
取付管：φ 250

※葉の木掘にかかる橋は、一般車輛の通行はできません。

4街区
面積：約5,600m²
計画高=T.P.+1.4

水道
取出管：φ 75
本 管：φ 100

汚水柵：1号人孔
底 高：-0.24m
取付管：φ 150
本 管：φ 150

※本計画は、事業計画変更予定の内容です。また、表記の位置・数値は変更になる場合があります。

※街区内の水道の止水栓及び雨水柵は、買取契約者の管理となります。

※車両出入り口を変更する場合は、道路法第24条申請にて重車両対応の側溝及び舗装構成として頂くようお願いします。

水道
取出管：φ 75
本 管：φ 100

汚水柵：1号人孔
底 高：-0.24m
取付管：φ 150
本 管：φ 150

