下水道計画一般図（雨水）

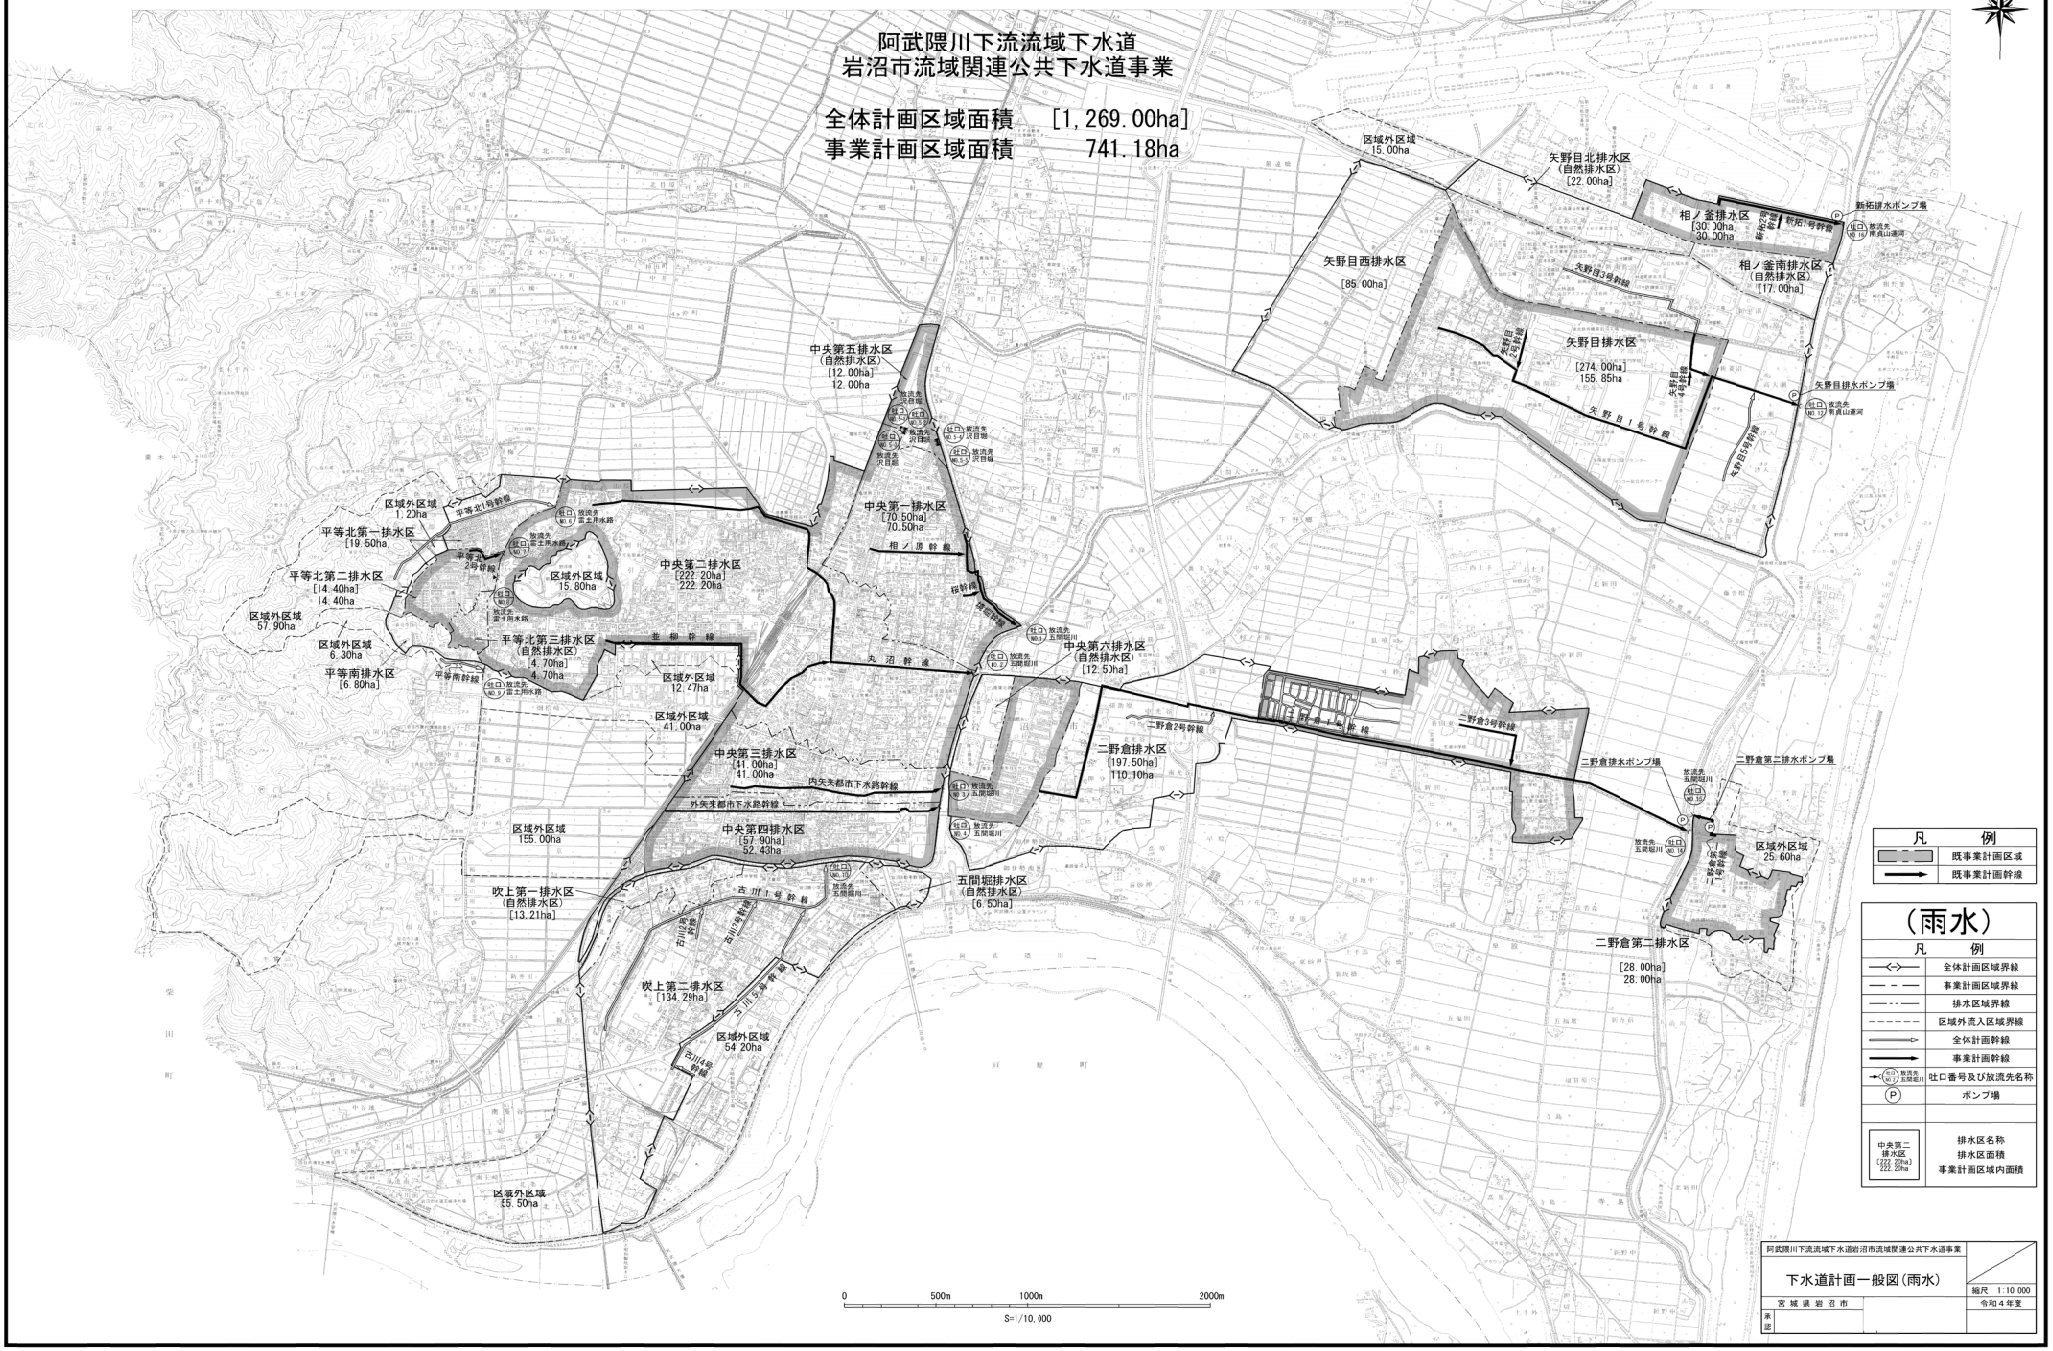
阿武隈川下流流域下水道
岩沼市流域関連公共下水道事業
全体計画区域面積　[1,269.00ha]
事業計画区域面積　741.18ha
区域外区域 15.00ha
矢野目北排水区 (自然排水区) [22.00ha]
相ノ釜排水区 [30.00ha] 30.00ha
新拓排水ポンプ場
相ノ釜南排水区 (自然排水区) [17.00ha]
矢野目西排水区 [85.00ha]
矢野目排水区 [274.00ha] 155.85ha
矢野目排水ポンプ場
中央第五排水区 (自然排水区) [12.00ha] 12.00ha
中央第一排水区 [70.50ha] 70.50ha
相ノ原幹線
区域外区域 1.20ha
平等北第一排水区 [19.50ha]
平等北第二排水区 [4.40ha] 4.40ha
区域外区域 57.90ha
区域外区域 6.30ha
平等南排水区 [6.80ha]
区域外区域 15.80ha
中央第二排水区 [222.20ha] 222.20ha
平等北第三排水区 (自然排水区) [4.70ha] 4.70ha
区域外区域 12.47ha
区域外区域 41.00ha
中央第三排水区 [41.00ha] 41.00ha
内矢矢都市下水路幹線
外矢矢都市下水路幹線
中央第四排水区 [57.90ha] 52.43ha
区域外区域 155.00ha
吹上第一排水区 (自然排水区) [13.21ha]
吹上第二排水区 [134.29ha]
区域外区域 54.20ha
区域外区域 15.50ha
中央第六排水区 (自然排水区) [12.5ha]
五間堀排水区 (自然排水区) [6.50ha]
二野倉排水区 [197.50ha] 110.10ha
二野倉排水ポンプ場
二野倉第二排水ポンプ場
二野倉第二排水区 [28.00ha] 28.00ha
区域外区域 25.60ha
凡　例
既事業計画区域
既事業計画幹線
（雨水）
凡　例
全体計画区域界線
事業計画区域界線
排水区域界線
区域外流入区域界線
全体計画幹線
事業計画幹線
吐口番号及び放流先名称
ポンプ場
排水区名称
排水区面積
事業計画区域内面積
0　500m　1000m　2000m
S=1/10,000
阿武隈川下流流域下水道岩沼市流域関連公共下水道事業
下水道計画一般図(雨水)
縮尺　1:10,000
宮城県岩沼市
令和４年度
承認