


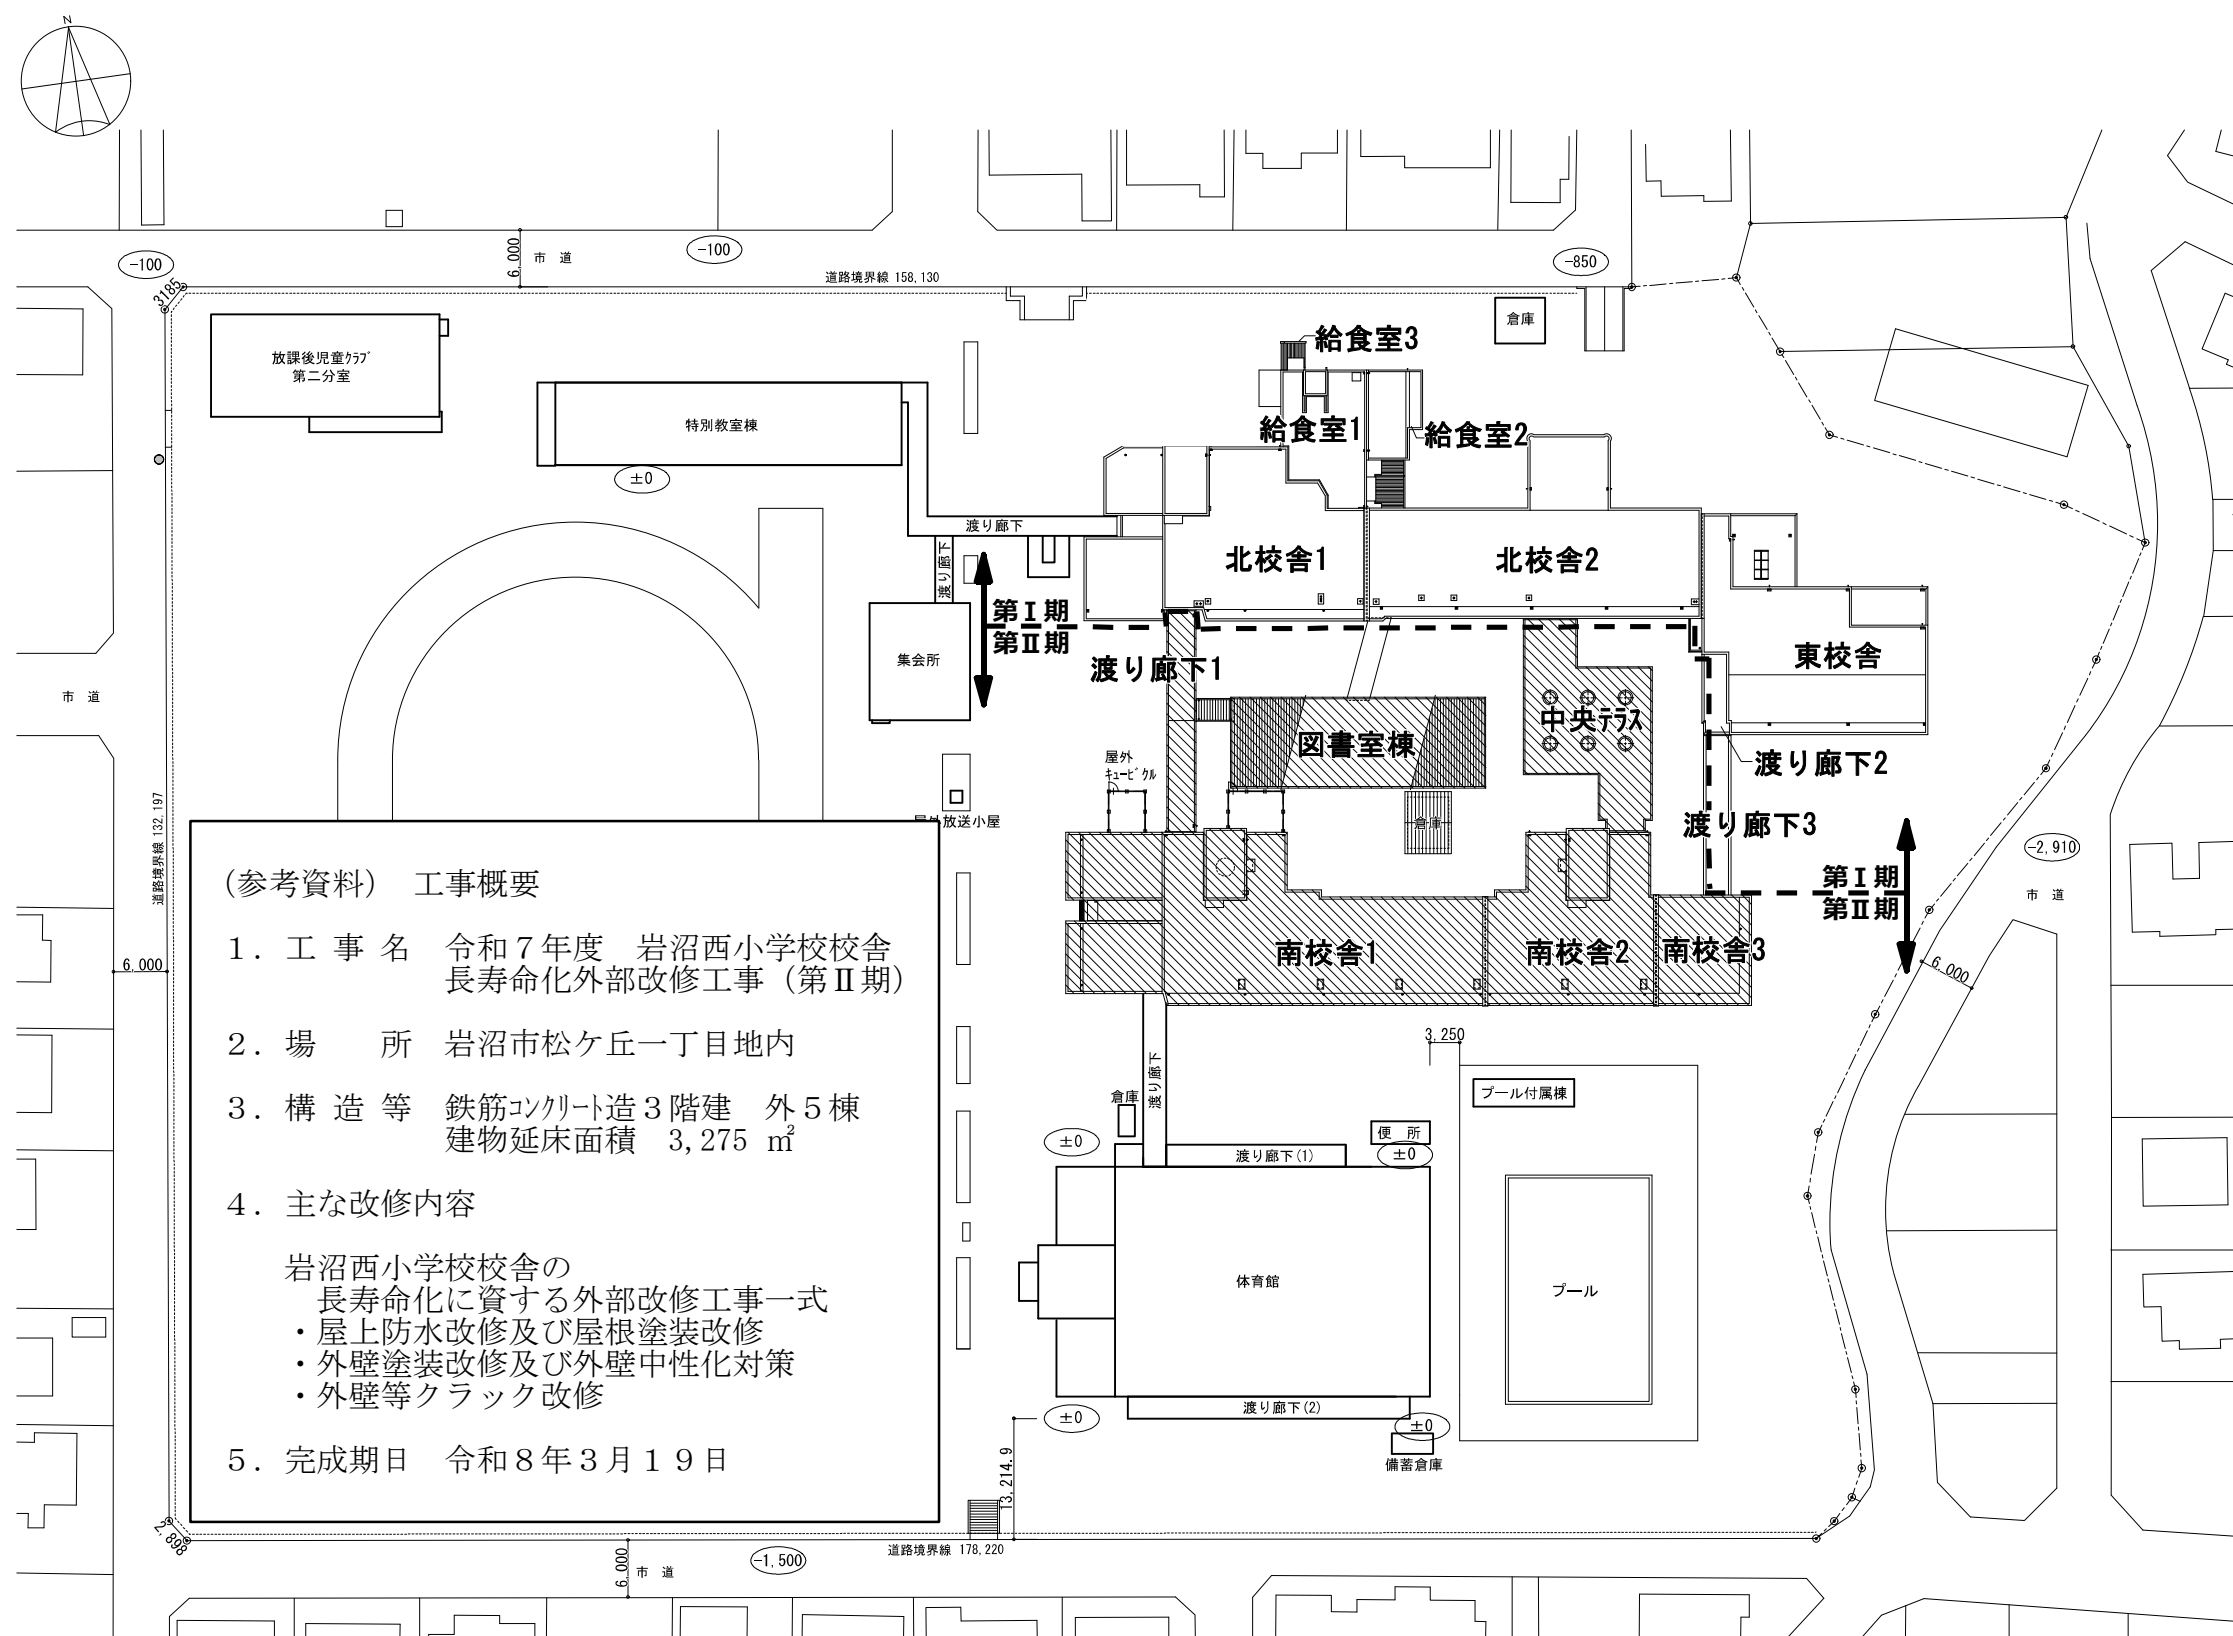

凡例  : 改修対象建物を示す

配置図 1/800